
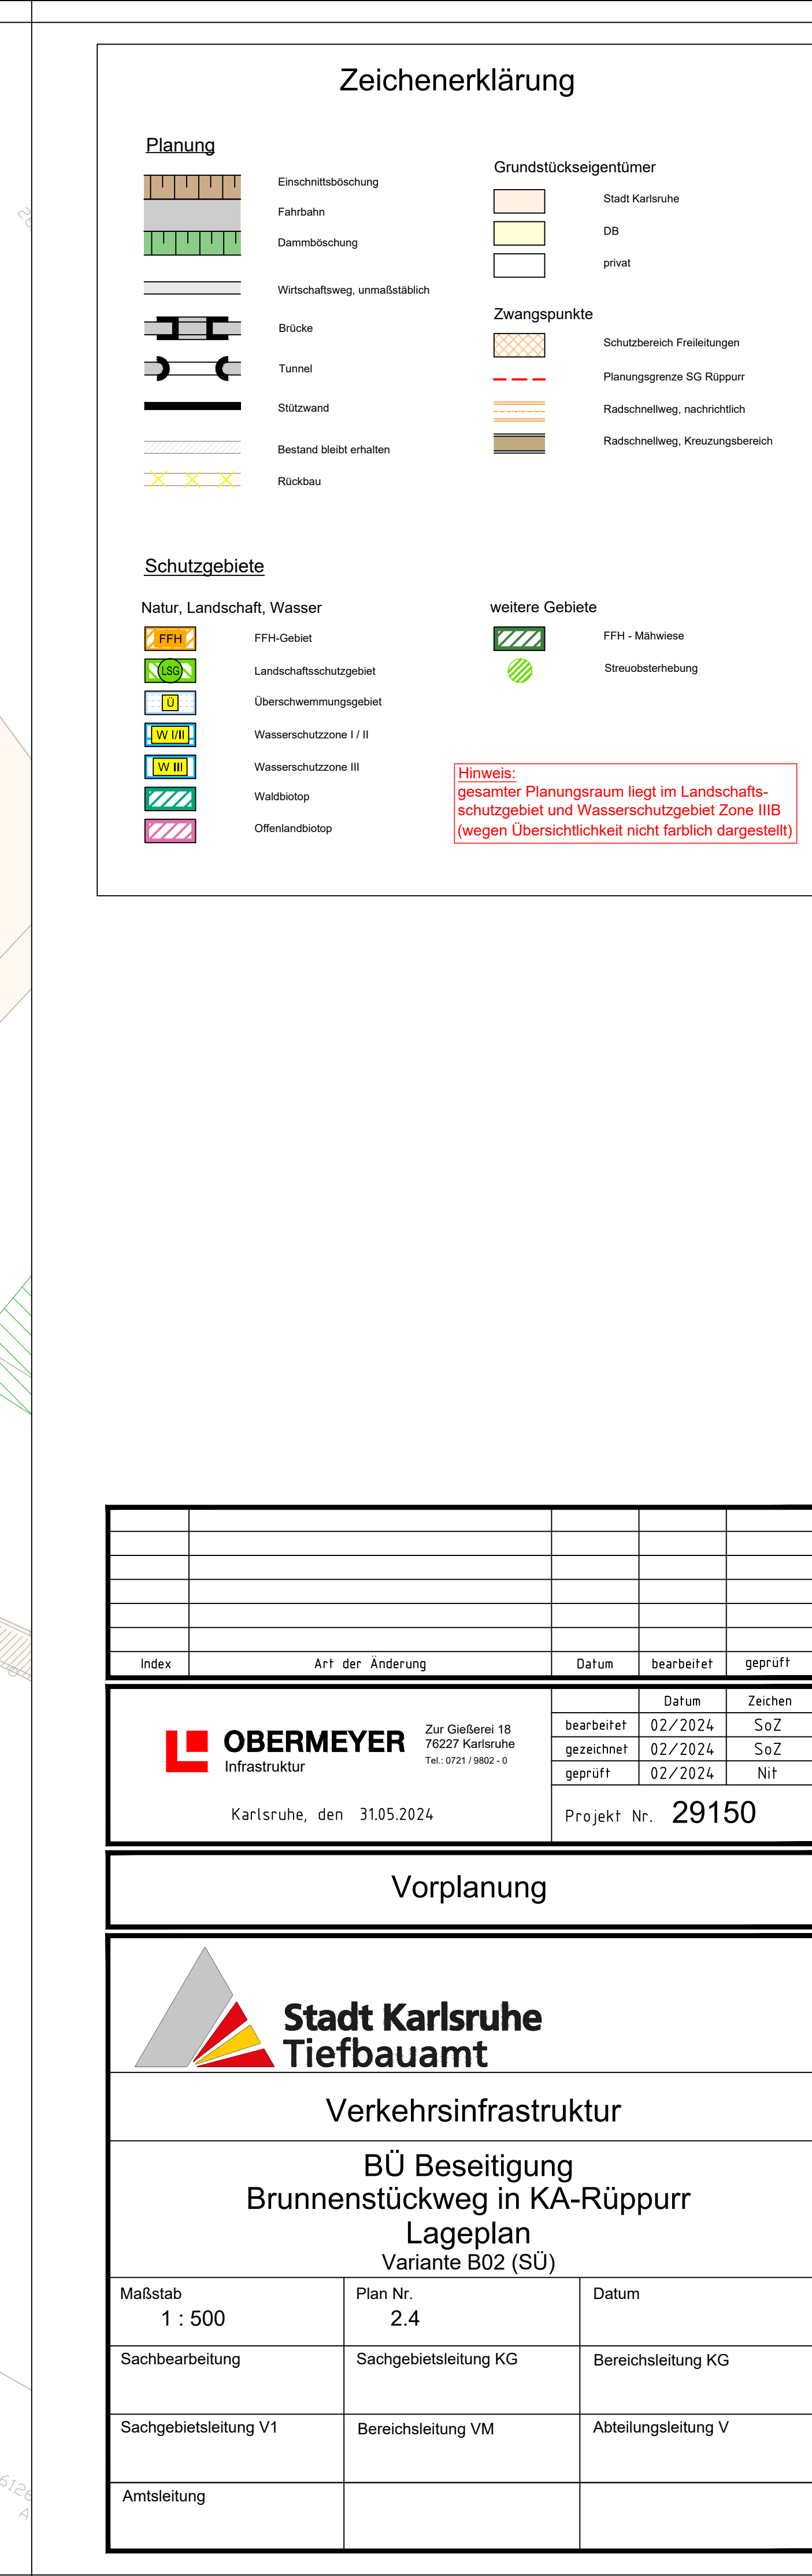


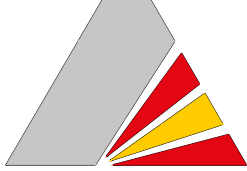

 OBERMEYER Infrastruktur	Zur Gießerei 18 76227 Karlsruhe Tel.: 0721 / 9802 - 0		Datum	Zeichen
		bearbeitet	02/2024	SoZ
		gezeichnet	02/2024	SoZ
		geprüft	02/2024	Nit
Karlsruhe, den 31.05.2024		Projekt Nr. 29150		

Vorplanung

 Stadt Karlsruhe Tiefbauamt		
Verkehrsinfrastruktur		
BÜ Beseitigung Brunnenstückweg in KA-Rüppurr Lageplan Variante B02 (SÜ)		
Maßstab 1 : 500	Plan Nr. 2.4	Datum
Sachbearbeitung	Sachgebietsleitung KG	Bereichsleitung KG
Sachgebietsleitung V1	Bereichsleitung VM	Abteilungsleitung V
Amtsleitung		