


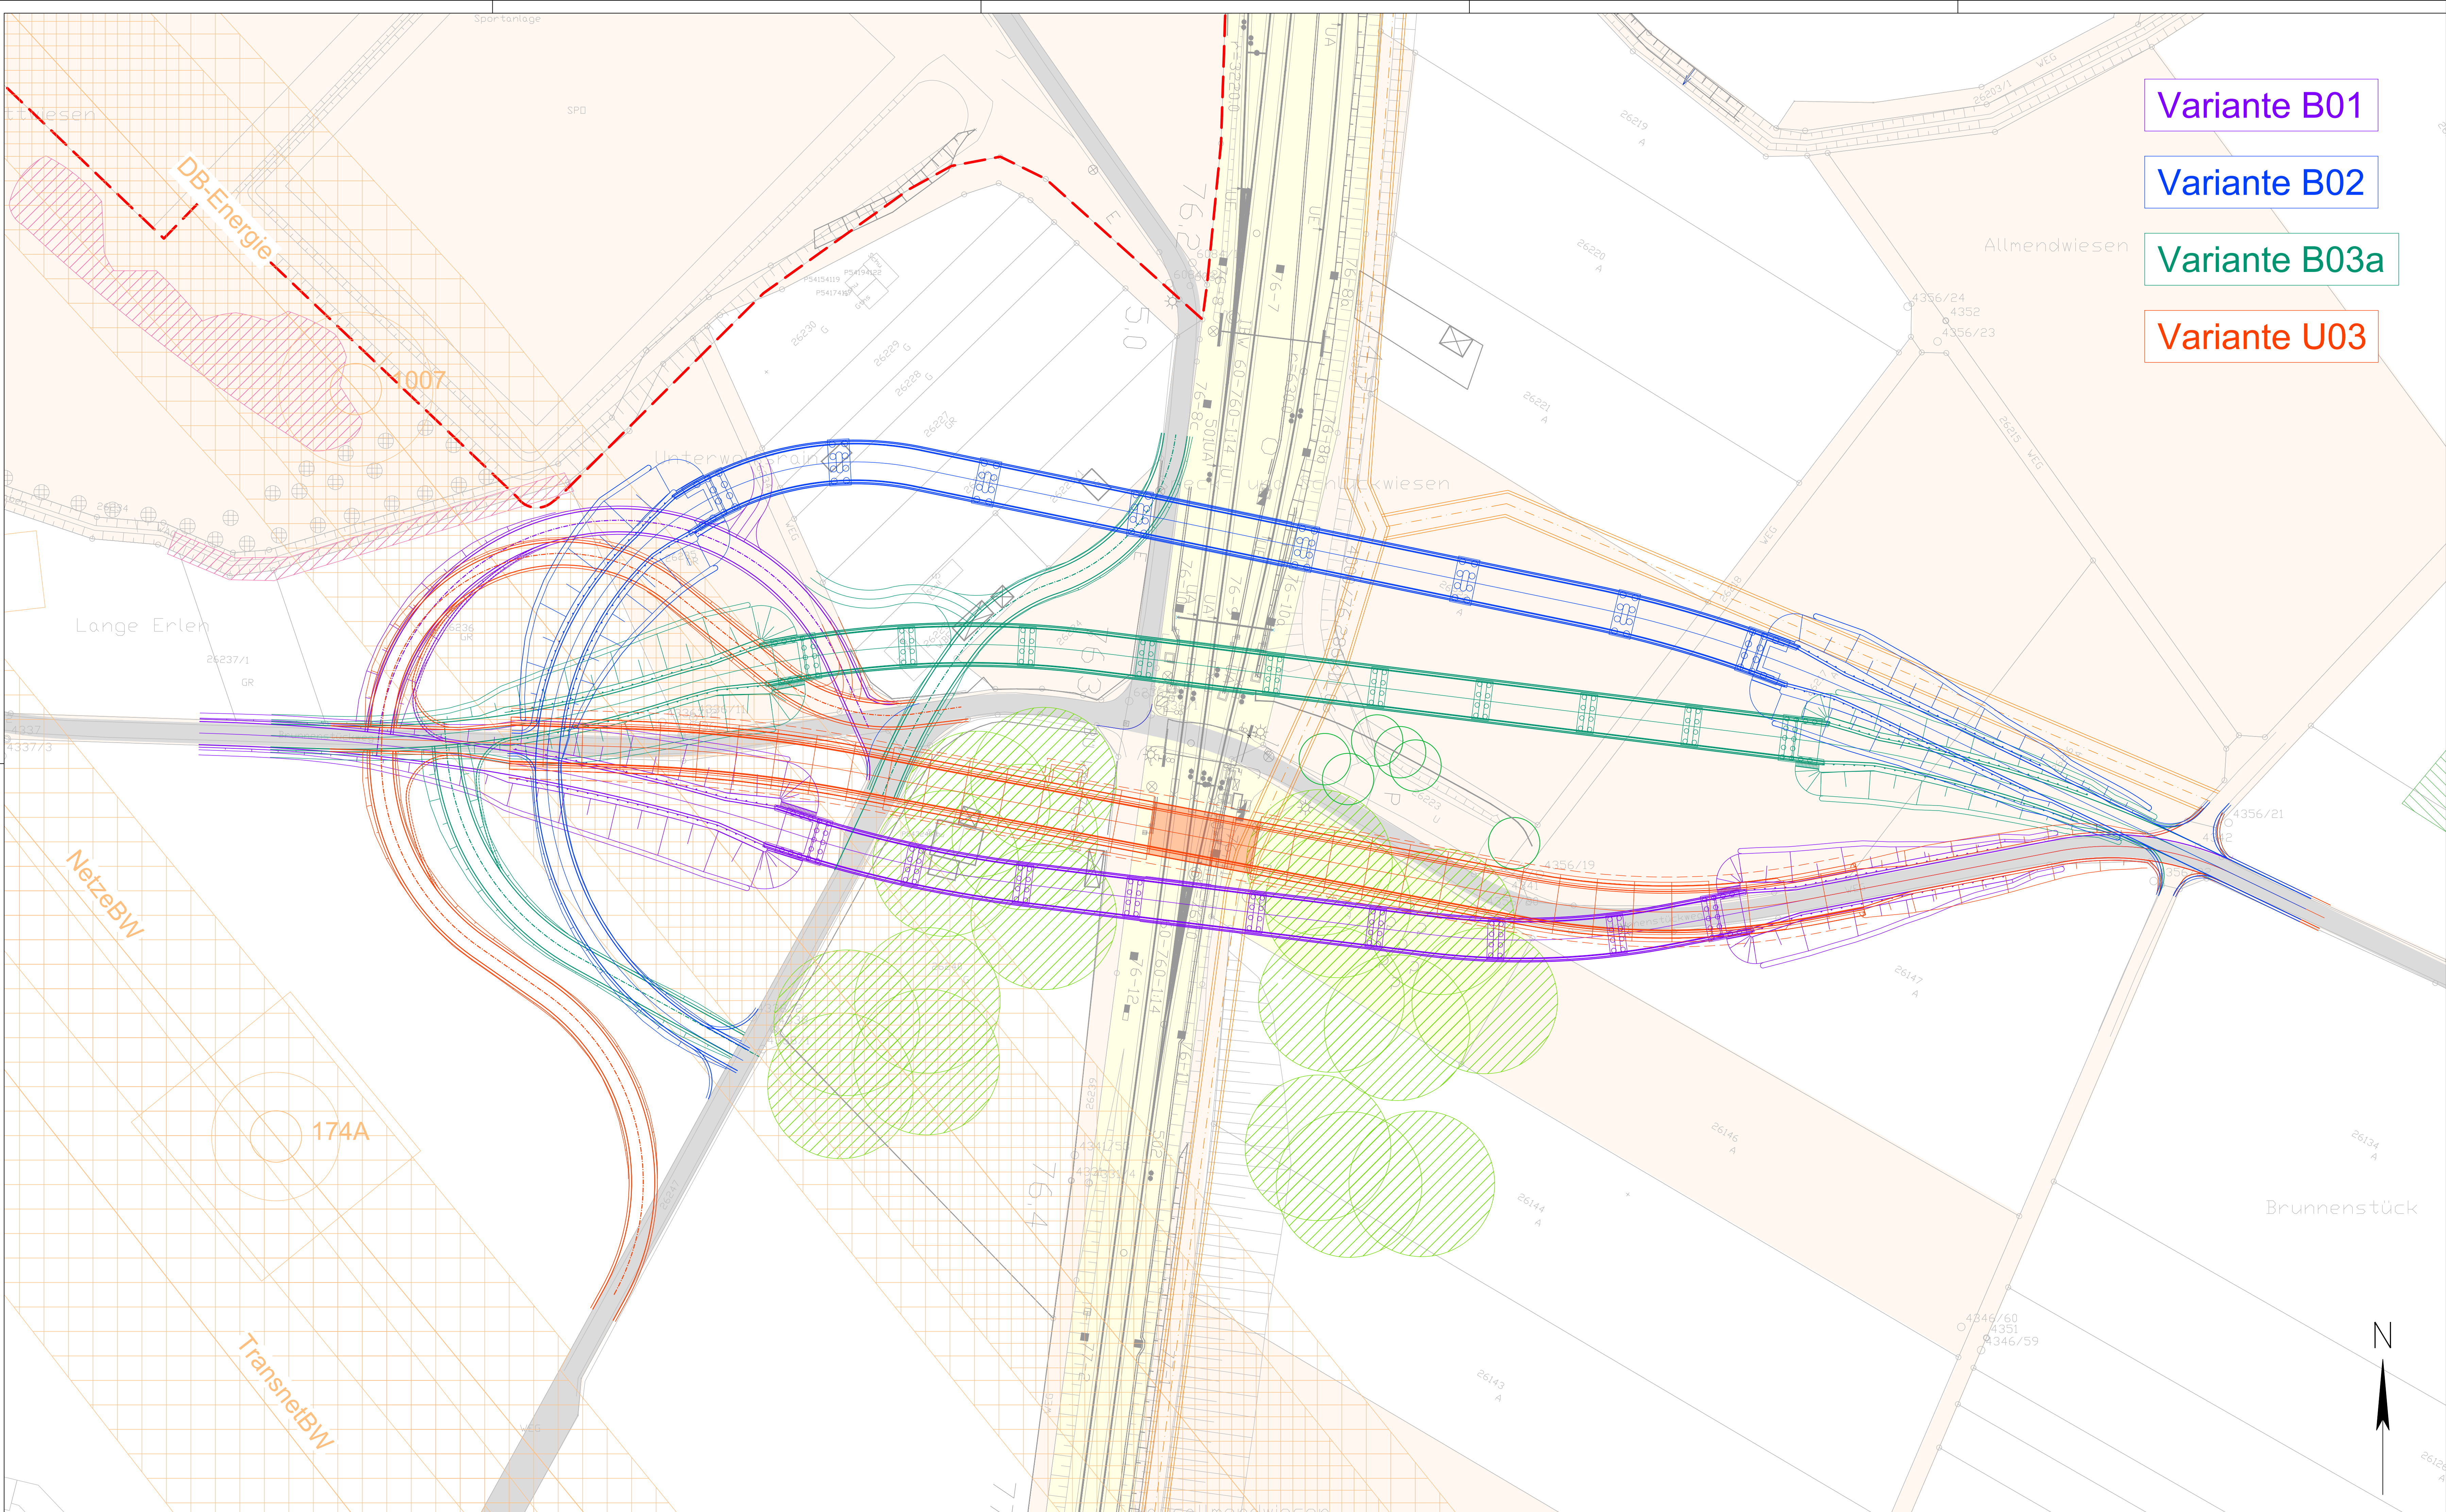

Variante B01

Variante B02

Variante B03a

Variante U03

Zeichenerklärung

Planung

- Einschnittabschöpfung
- Fahrbahn
- Dammabstüchung
- Wirtschaftsweg, unaufstellbar
- Brücke
- Tunnel
- Stützwand
- Bestand bleibt erhalten
- Rückbau

Grundstückseigentümer

- Stadt Karlsruhe
- DB
- privat

Zwangspunkte

- Schutzbereich Freileitungen
- Planungsgrenze SG Rüppurr
- Radschnellweg, nachrichtlich
- Radschnellweg, Kreuzungsbereich

Schutzgebiete


Natur, Landschaft, Wasser

- FFH-Gebiet
- Landschaftsschutzgebiet
- Überschwemmungsgebiet
- Wasserschutzzone I / II
- Wasserschutzzone III
- Waldbiotop
- Offenlandsbiotop

weitere Gebiete

- FFH - Mahnwiese
- Streuobsterhebung

Hinweis:
gesamter Planungsraum liegt im Landschaftsschutzgebiet und Wasserschutzgebiet Zone III/B
(wegen Übersichtlichkeit nicht farblich dargestellt)

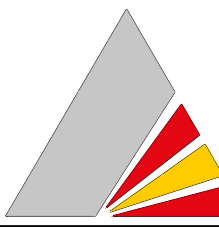Index	Art der Änderung	Datum	bearbeitet	geprüft
		Zur Gießerei 18 76227 Karlsruhe Tel. 0721/8802-0	bearbeitet gezeichnet geprüft	Datum 11./2023 11./2023 11./2023
Karlsruhe, den 31.05.2024			geprüft	geprüft
			Projekt Nr.	29150
Vorplanung				
				
Verkehrsinfrastruktur				
BÜ Beseitigung Brunnenstückweg in KA-Rüppurr Übersichtslageplan Untersuchungsvarianten				
Maßstab 1 : 500	Plan Nr. 1.4	Datum		
Sachbearbeitung	Sachgebietsleitung KG	Bereichsleitung KG		
Sachgebietsleitung V1	Bereichsleitung VM	Abteilungsleitung V		
Amtsleitung				