


Naumburger Straße 73897 S



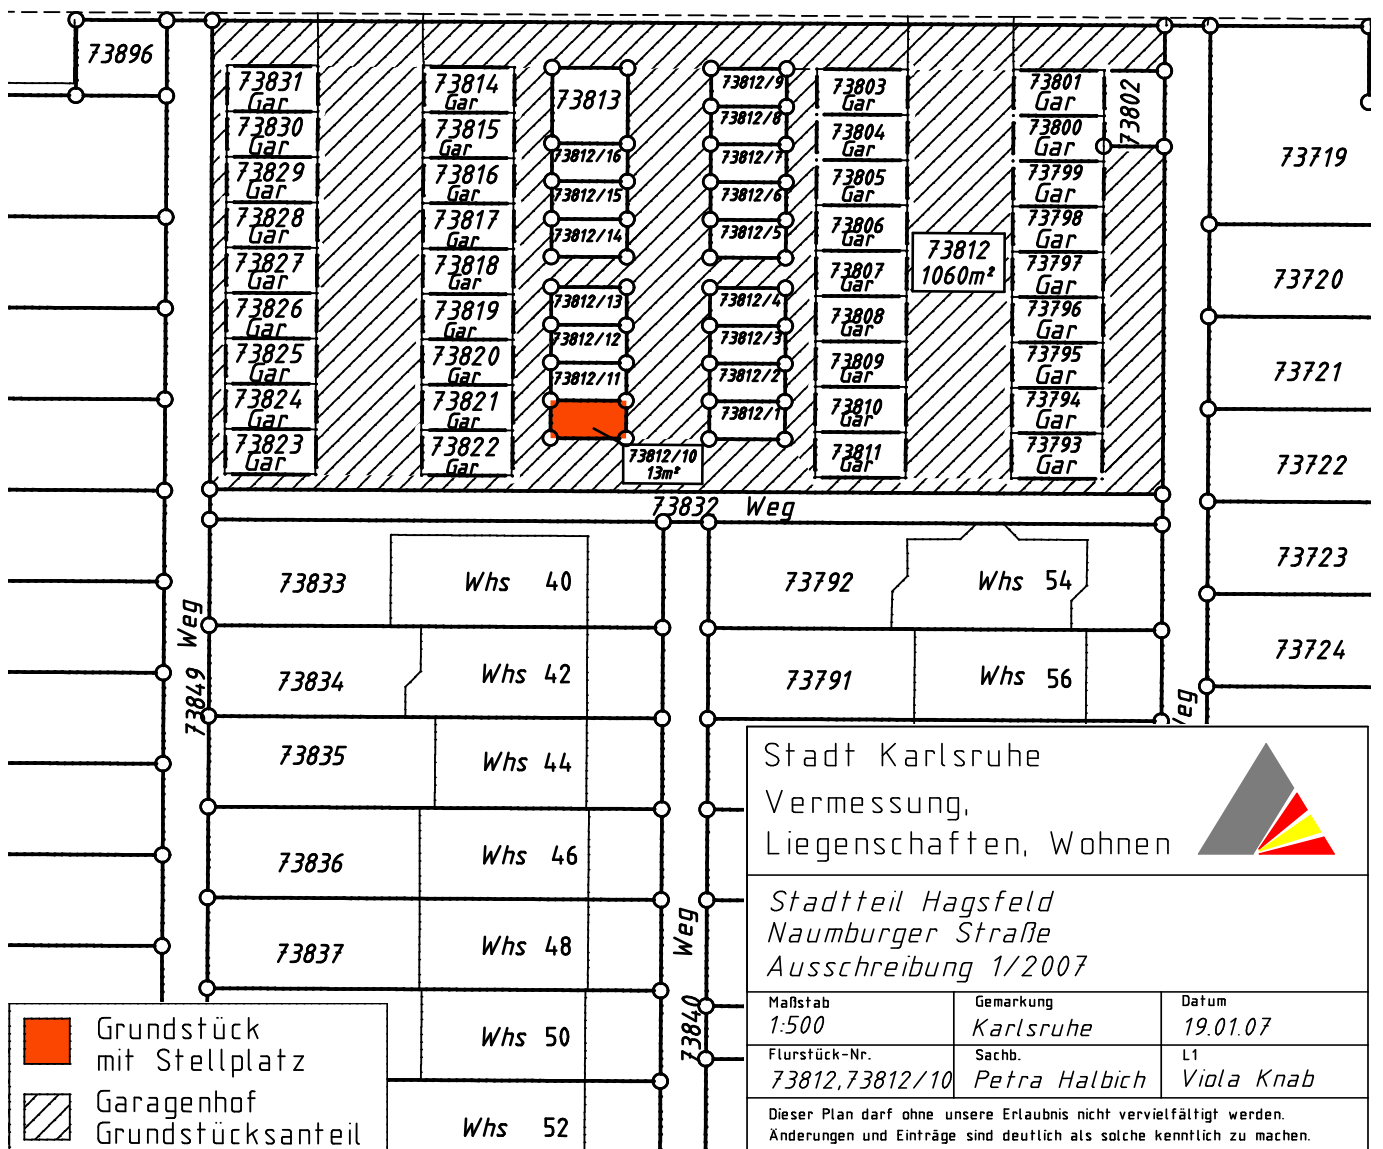

Stadt Karlsruhe
 Vermessung,
 Liegenschaften, Wohnen

Stadtteil Hagsfeld
 Naumburger Straße
 Ausschreibung 1/2007

Maßstab 1:500	Gemarkung Karlsruhe	Datum 19.01.07
Flurstück-Nr. 73812, 73812/10	Sachb. Petra Halbich	L1 Viola Knab

Dieser Plan darf ohne unsere Erlaubnis nicht vervielfältigt werden.
 Änderungen und Einträge sind deutlich als solche kenntlich zu machen.

-  Grundstück mit Stellplatz
-  Garagenhof Grundstücksanteil