


Aufstellungsbeschluss BEBAUUNGSPLAN

"Markgrafen-, Kreuz-, Kriegs- und Karl-Friedrich-Straße"

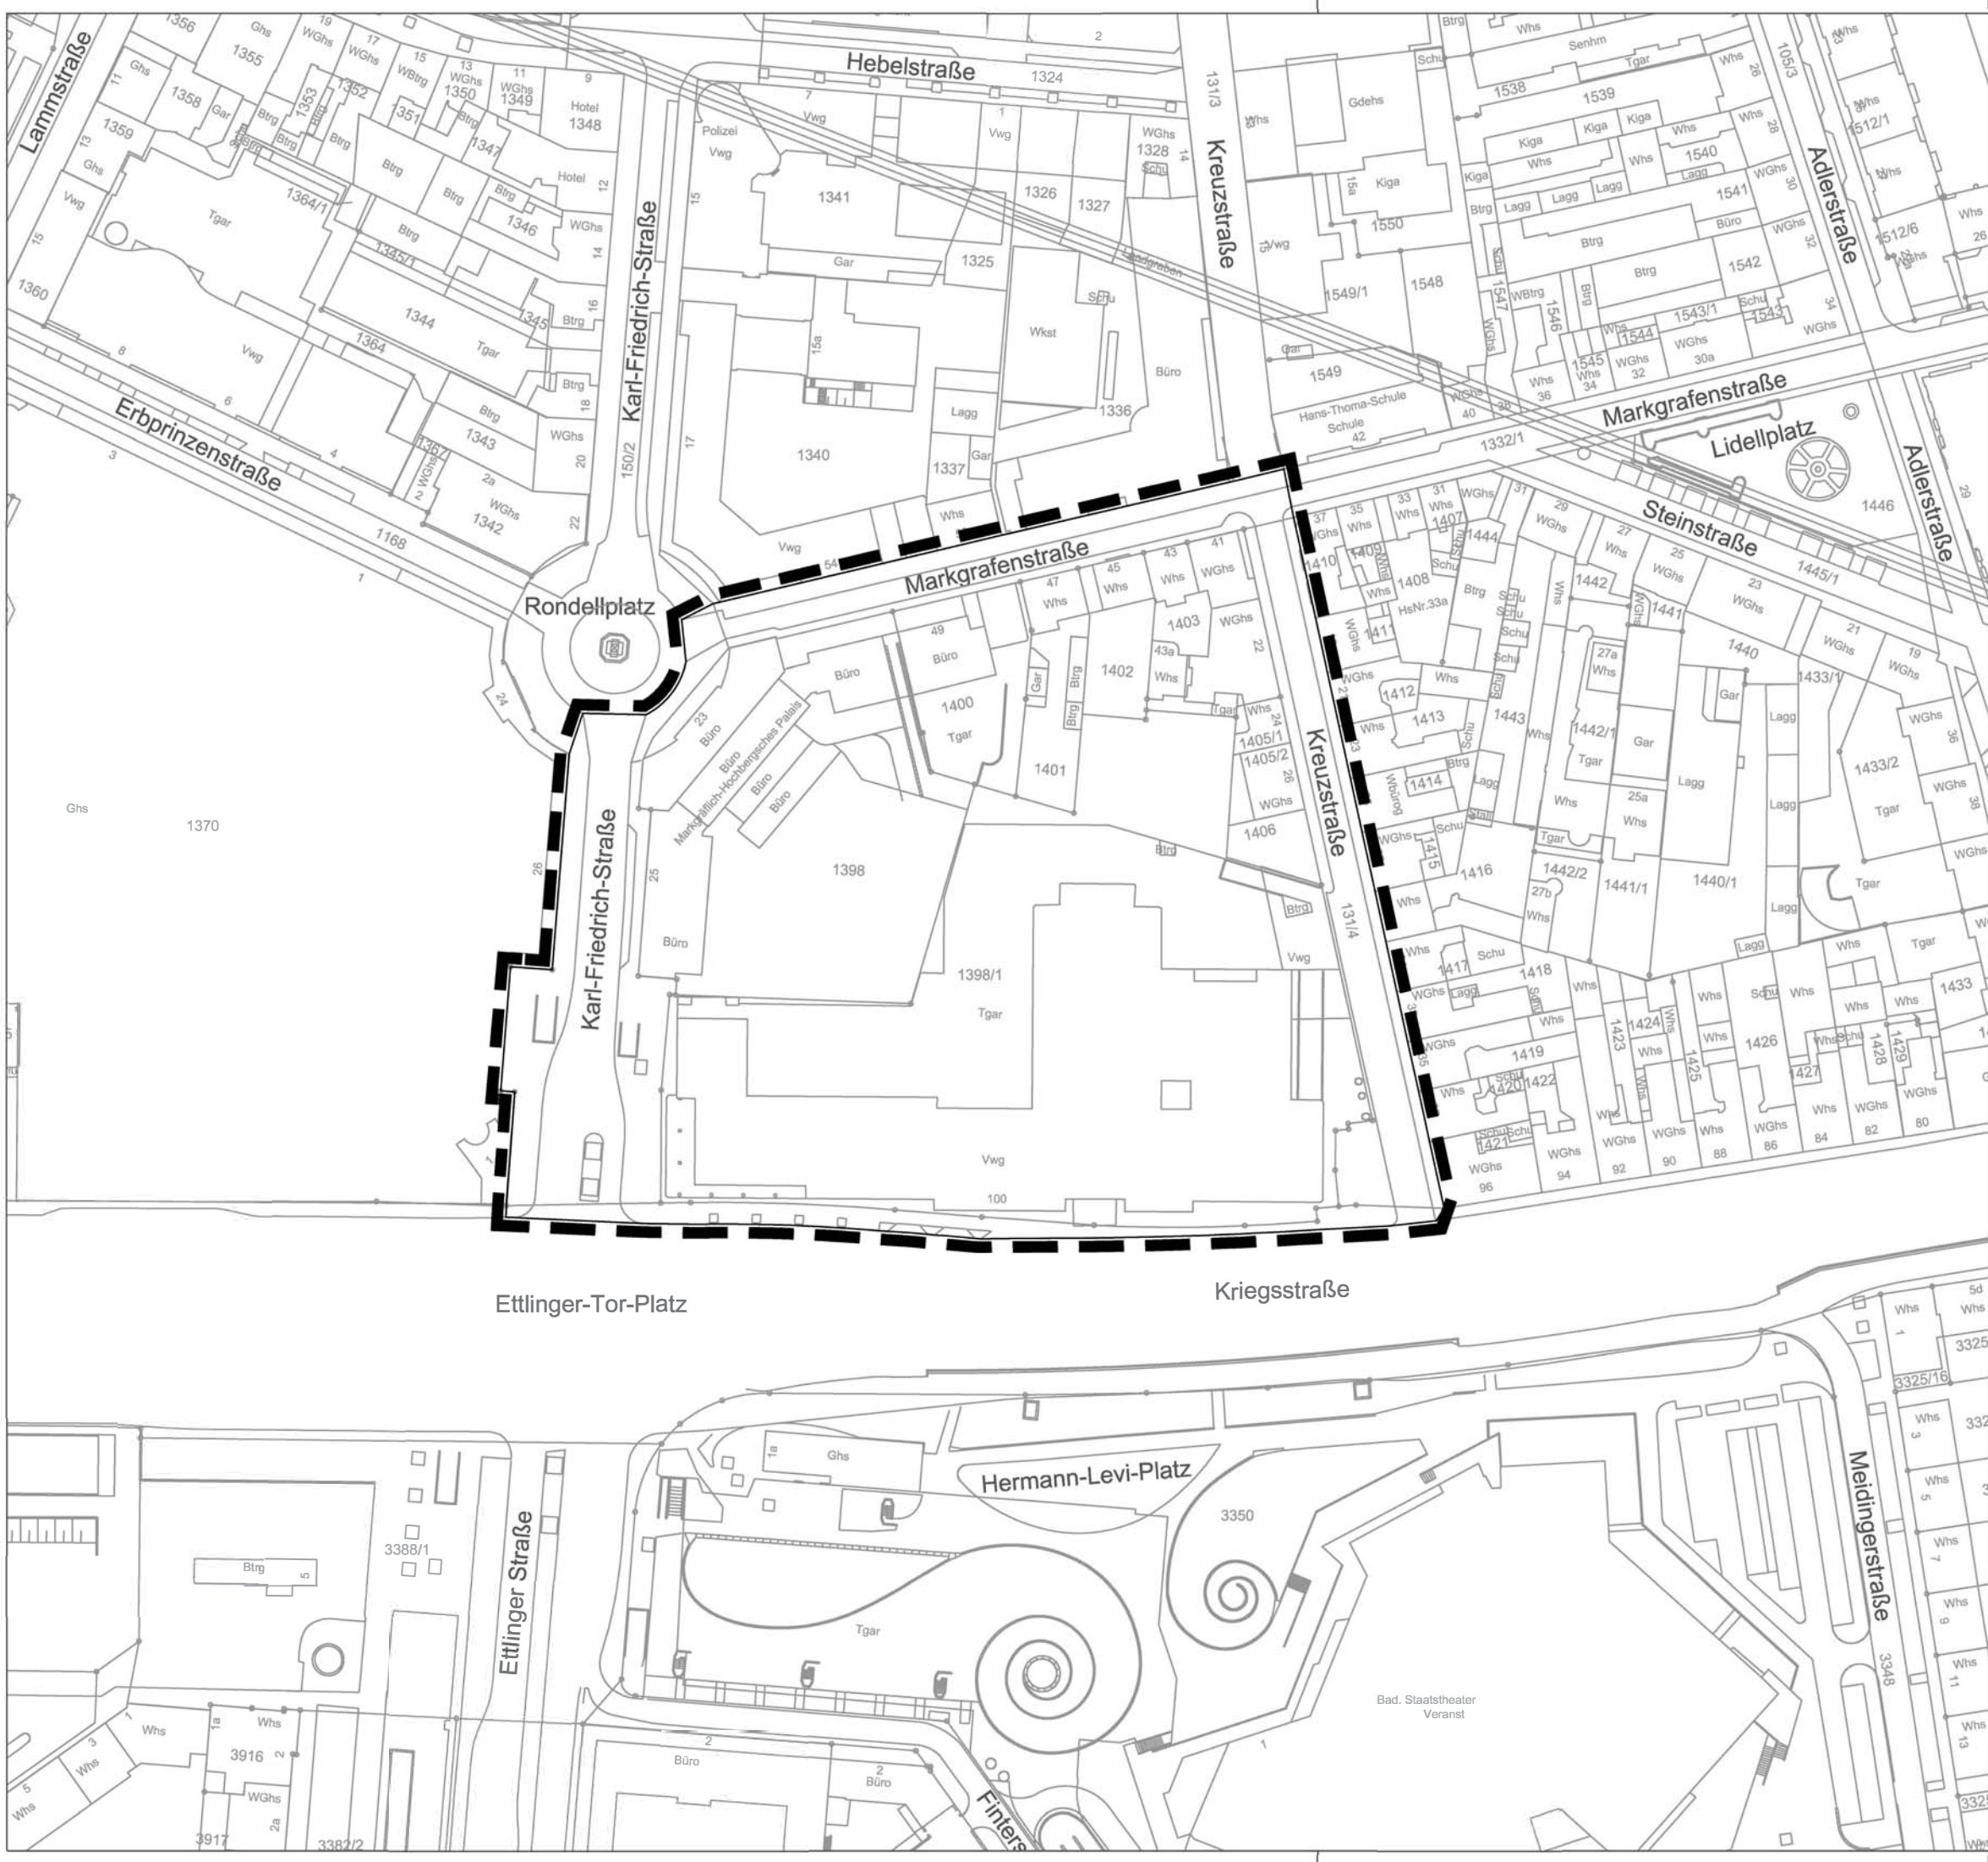

M. 1:1.500

Karlsruhe, 08.01.2020

Der Oberbürgermeister:

Stadtplanungsamt:

i.V. Sön Zedler