



Schnitt A-A' - Spielfläche Nord (1)

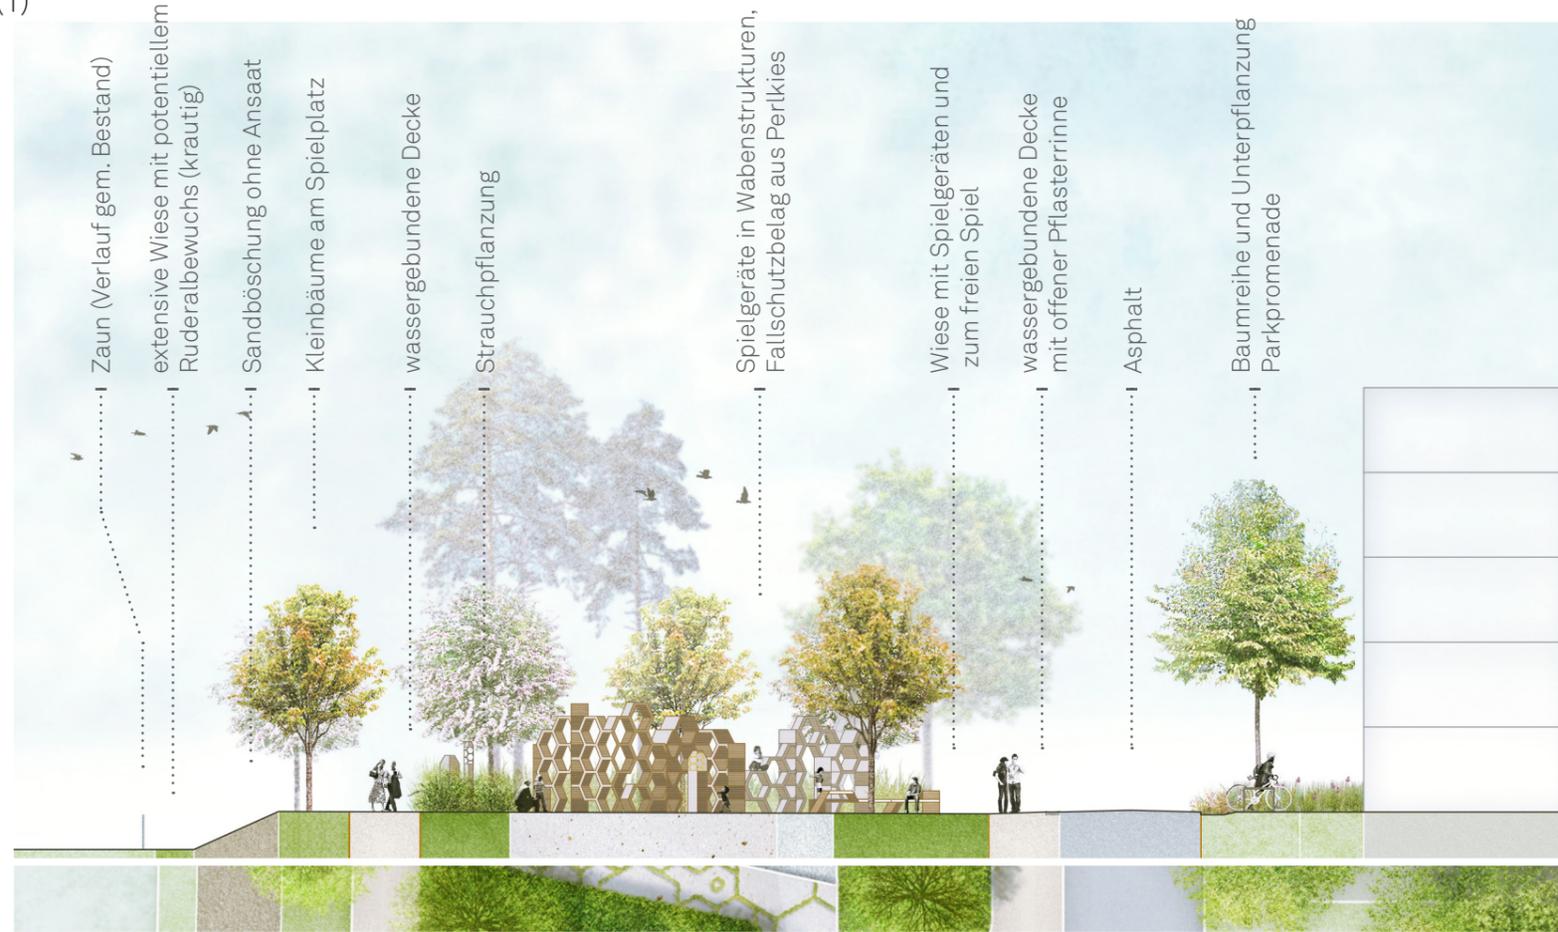

Schnitt B-B' - Bewegungsfläche NCO (2)

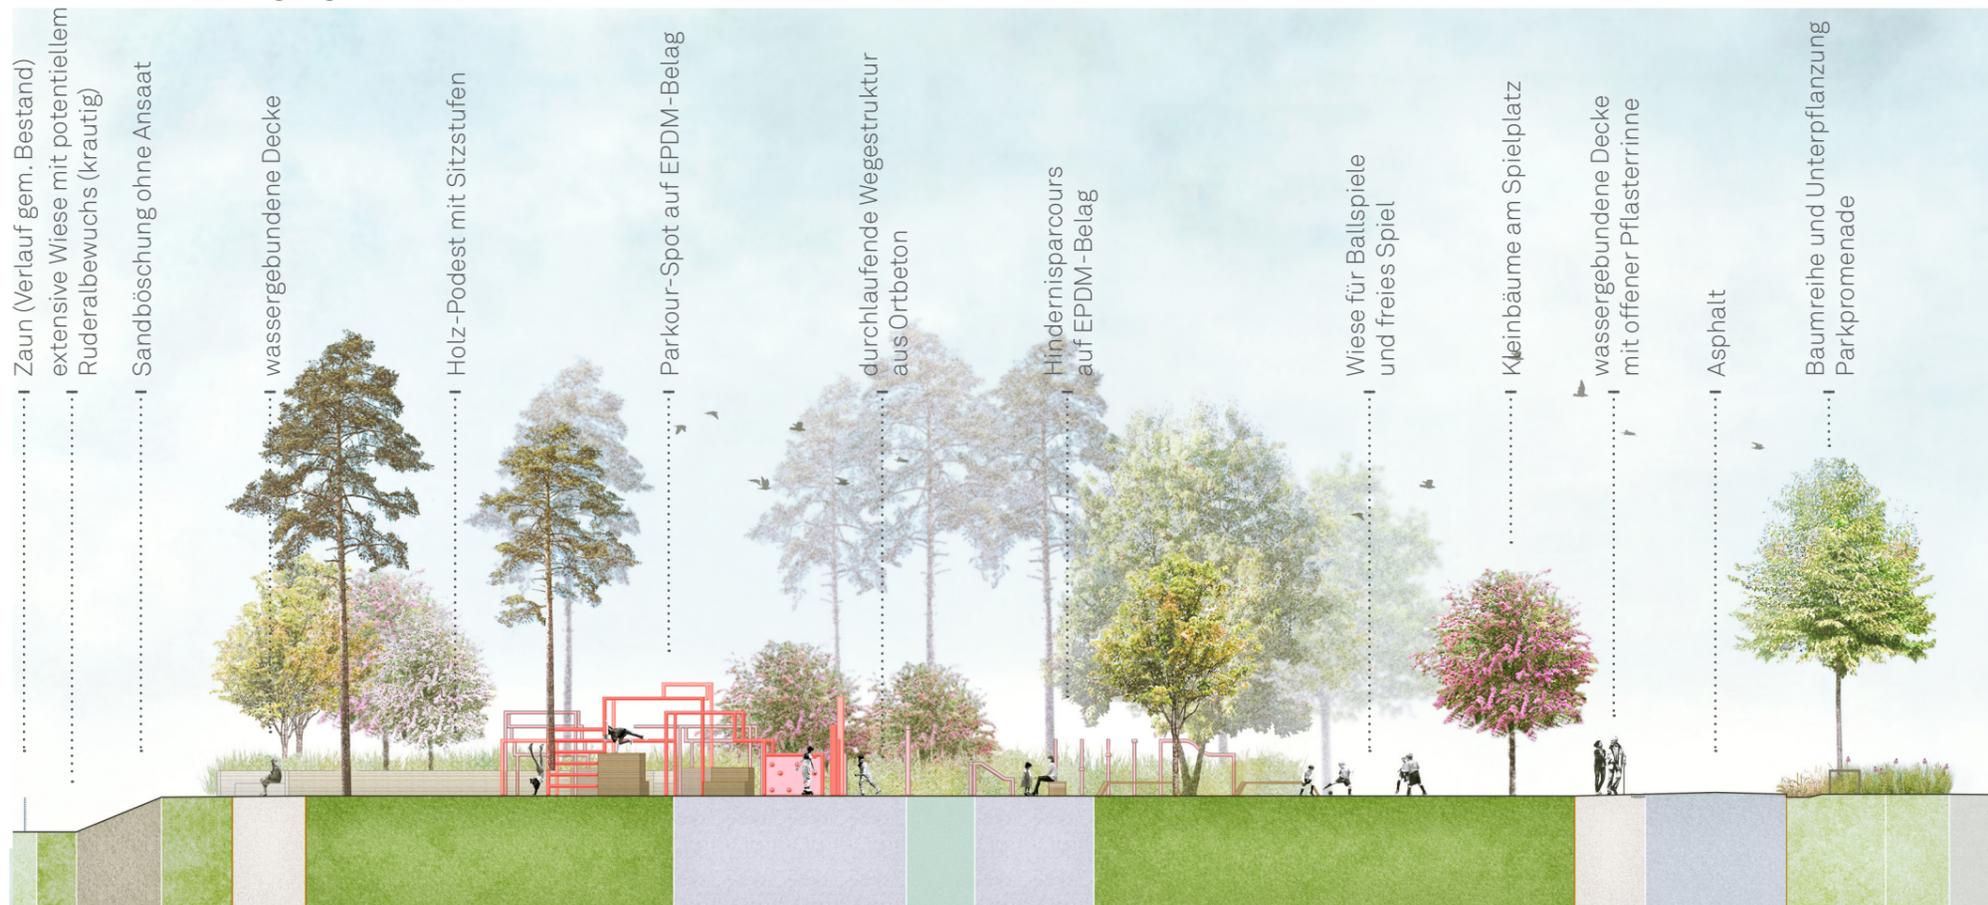

Alle Angaben in Meter, Höhen in Meter üNN
 Alle Höhen- und Maßangaben sind vom Auftragnehmer eigenverantwortlich vor Beginn der Ausführung zu prüfen. Unstimmigkeiten oder Abweichungen sowie Bedenken sind vor Beginn der Ausführung unverzüglich der Bauleitung mitzuteilen.
 Der Auftragnehmer hat sich über die genaue Lage aller Ver- und Entsorgungsleitungen zu informieren. Fluchten gehen vor Maßketten.

PLANUNGSGRUNDLAGEN
 Vermessungsplan / Nachvermessungen, Stadt Karlsruhe, Liegenschaftsamt, Vermessungsabteilung, Stand 13.07.18 / 06.06.19 / 25.06.19
 B-Plan Vorentwurf, Stadt Karlsruhe, Stadtplanungsamt, Stand 30.07.19
 Objektplanung Freianlagen - Park am Alten Flugplatz, sinai Landschaftsarchitekten, Stand 20.03.2020

F				
E				
D				
C				
B				
A	20.03.2020	Änderung int. Wissensraum auf Seite des NSG zu extensiver Wiese gem. Bauherrenwunsch	SHa	
Index	Datum	Art der Änderung	gez.	gepr.

AUFTRAGGEBER
Stadt Karlsruhe
 Gartenbauamt, Abteilung Planung
 Lammstraße 7a
 76133 Karlsruhe

Karlsruhe, den _____




PLANVERFASSER
SINAI
SINAI GESELLSCHAFT VON LANDSCHAFTSARCHITEKTEN MBH
 Lehrter Straße 57
 10557 Berlin
 Telefon 030 66 77 67 440
 Fax 030 66 77 67 450
 www.sinai.de
 ka-zn@sinai.de

Berlin, den _____

FACHPLANER

BAUVORHABEN	LPH	FORMAT
Karlsruhe Zukunft Nord - Freianlagen	2	A3
PLANBEZEICHNUNG	GEZ.	GEPRÜFT
Schnitt A-A', B-B': Spielfläche Nord, Bewegungsfläche NCO	MSO	SO
PLANNUMMER	MASSSTAB	DATUM
76-4_LP2_SN_AA_BB_A_	1:250	31.01.2020

Schnitt C-C' - Spielfläche Süd-klein (3)

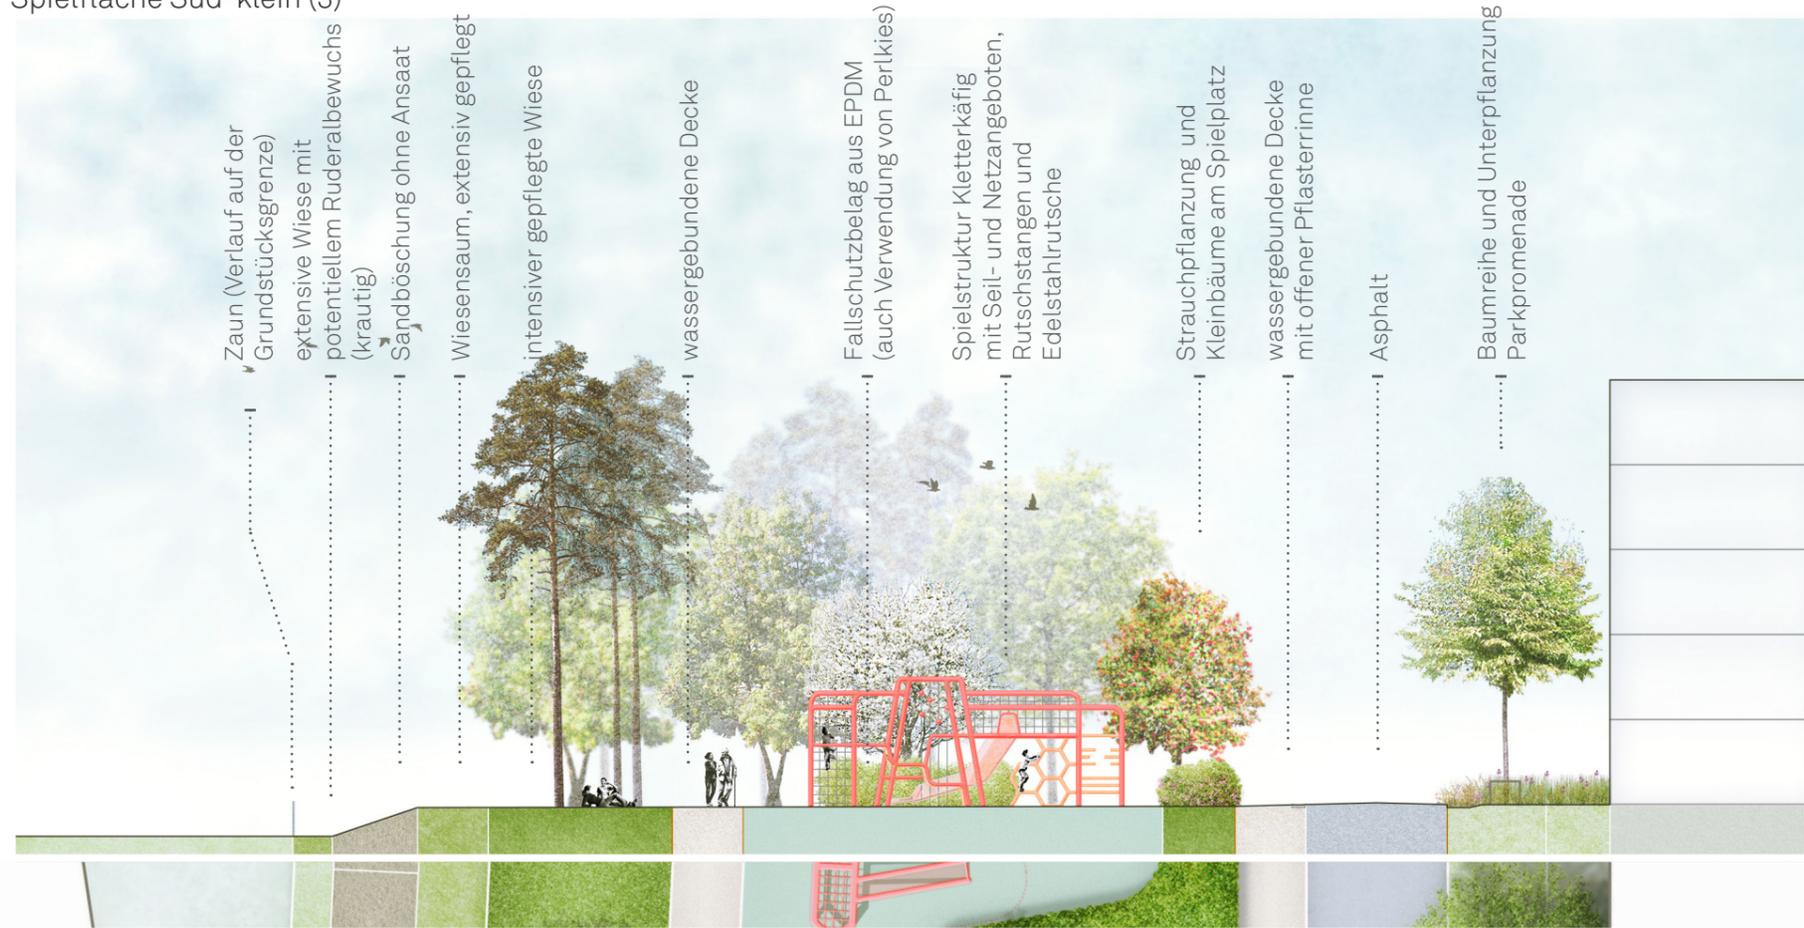

Schnitt D-D' - Spielfläche Süd-groß (4)



Alle Angaben in Meter, Höhen in Meter üNN
 Alle Höhen- und Maßangaben sind vom Auftragnehmer eigenverantwortlich vor Beginn der Ausführung zu prüfen. Unstimmigkeiten oder Abweichungen sowie Bedenken sind vor Beginn der Ausführung unverzüglich der Bauleitung mitzuteilen.
 Der Auftragnehmer hat sich über die genaue Lage aller Ver- und Entsorgungsleitungen zu informieren. Fluchten gehen vor Maßketten.

PLANUNGSGRUNDLAGEN
 Vermessungsplan / Nachvermessungen, Stadt Karlsruhe, Liegenschaftsamt, Vermessungsabteilung, Stand 13.07.18 / 06.06.19 / 25.06.19
 B-Plan Vorentwurf, Stadt Karlsruhe, Stadtplanungsamt, Stand 30.07.19
 Objektplanung Freianlagen - Park am Alten Flugplatz, sinai Landschaftsarchitekten, Stand 20.03.2020

F				
E				
D				
C				
B				
A	20.03.2020	Änderung int. Wiesensaum auf Seite des NSG zu extensiver Wiese gem. Bauherrenwunsch	SHa	
Index	Datum	Art der Änderung	gez.	gepr.

AUFTRAGGEBER
 Stadt Karlsruhe
 Gartenbauamt, Abteilung Planung
 Lammstraße 7a
 76133 Karlsruhe
 Karlsruhe, den _____



PLANVERFASSER
SINAI
SINAI GESELLSCHAFT VON LANDSCHAFTSARCHITEKTEN MBH
 Lehrter Straße 57
 10557 Berlin
 Telefon 030 66 77 67 440
 Fax 030 66 77 67 450
 www.sinai.de
 ka-zn@sinai.de
 Berlin, den _____

FACHPLANER

BAUVORHABEN Karlsruhe Zukunft Nord - Freianlagen	LPH 2	FORMAT A3
PLANBEZEICHNUNG Schnitt C-C', D-D': Spielfläche Süd-klein, Spielfläche Süd-groß	GEZ. MSO	GEPRÜFT SO
PLANNUMMER 76-4_LP2_SN_CC_DD_A_	MASSSTAB 1:250	DATUM 31.01.2020