



Stadt Karlsruhe Aufstellungsbeschluss

Bebauungsplan „Ahaweg 4-8“

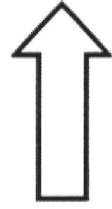

M. 1:10.000

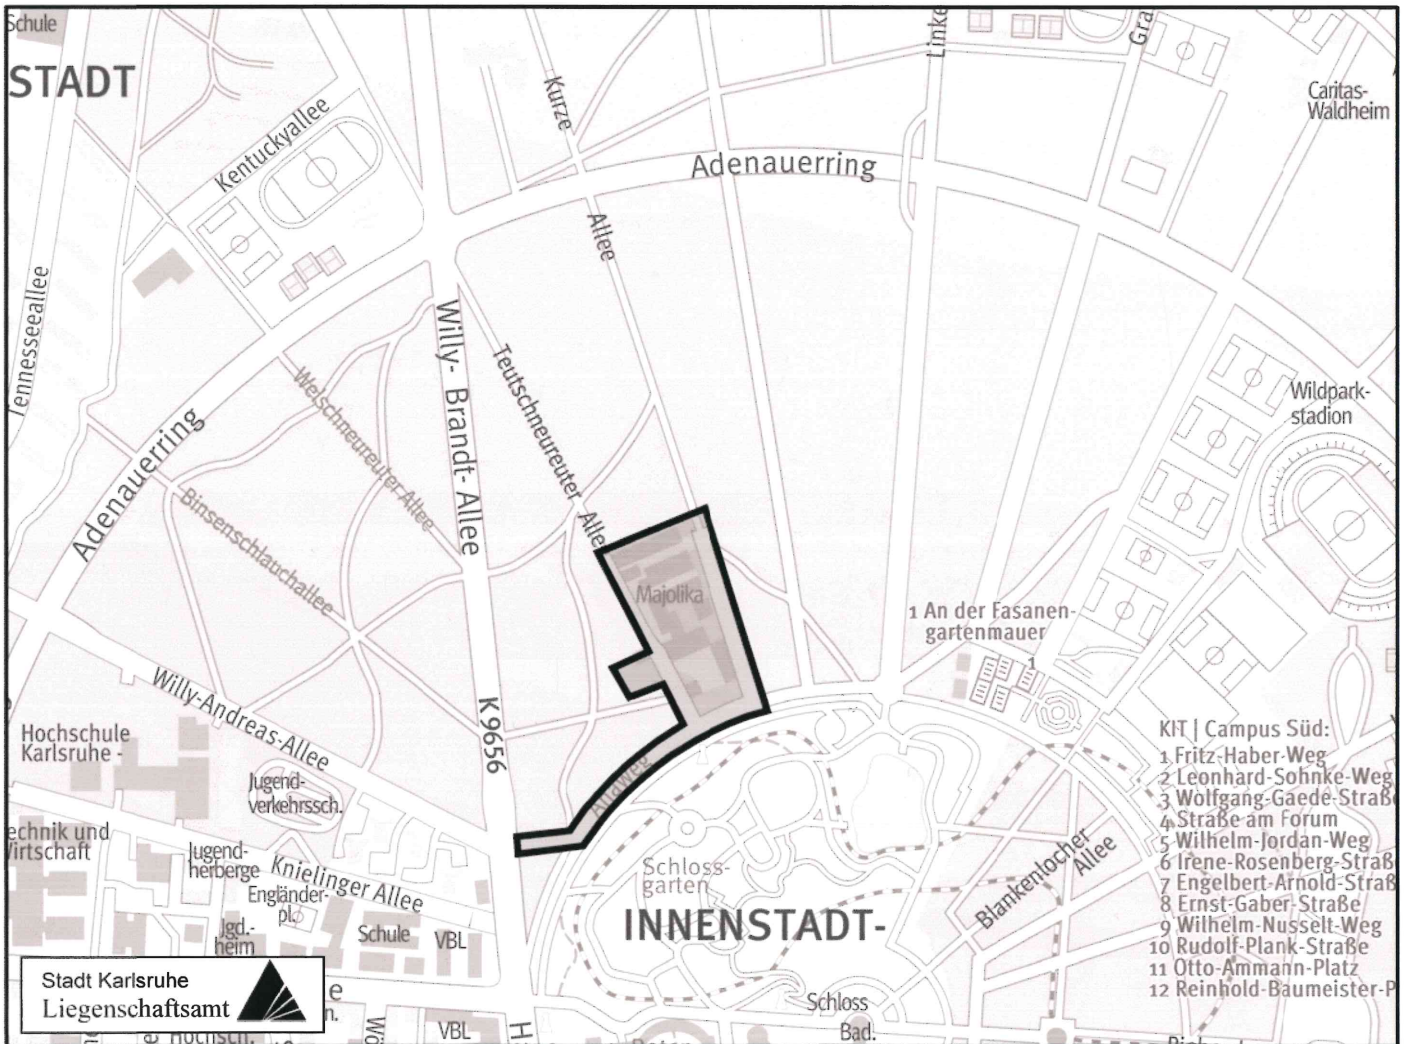

Stadtplanungsamt

Kammann-Loesch

22.04.2020