0200

Meldergruppe:	Gebäudebezeichnung:	Geschoss:	Raumbezeichnung:	Melderanzahl:	Melderart:	Besonderes:
0200	**Haus D**	**1.UG**	**Tiefgarage**	**1**	**automatische Melder**	**Wärmeleitkabel**

Legende

- Einsatzweg
- vertikale Rettungswege
- Aufzug
- T10 (+4 / -1) Treppenraum mit Feuerwiderstand mit TR Bezeichnung und erreichbare Geschosse
- T13 (+1 / 0) Treppenraum ohne Feuerwiderstand mit TR Bezeichnung und erreichbare Geschosse
- A.A1,A2 (+4 / -1) Aufzug mit Bezeichnung und Angabe der erreichbaren Geschosse
- besondere Gefahren
- Wandhydrant
- Schlauchanschlussventil, trocken, Anschluss
- Warnung vor giftigen Stoffen
- Glasflaschen

Treppenschnitt

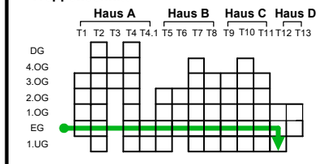

Hotel- und Verwaltungsgebäude
Rheinhafenstraße 7, 76133 Karlsruhe

Stand: 27.02.2025

Erstellt: T.Kremer

Meldergruppe:	Gebäudebezeichnung:	Geschoss:	Raumbezeichnung:	Melderanzahl:	Melderart:	Besonderes:
0200	Haus D	1.UG	Tiefgarage	1	automatische Melder	Wärmeleitkabel

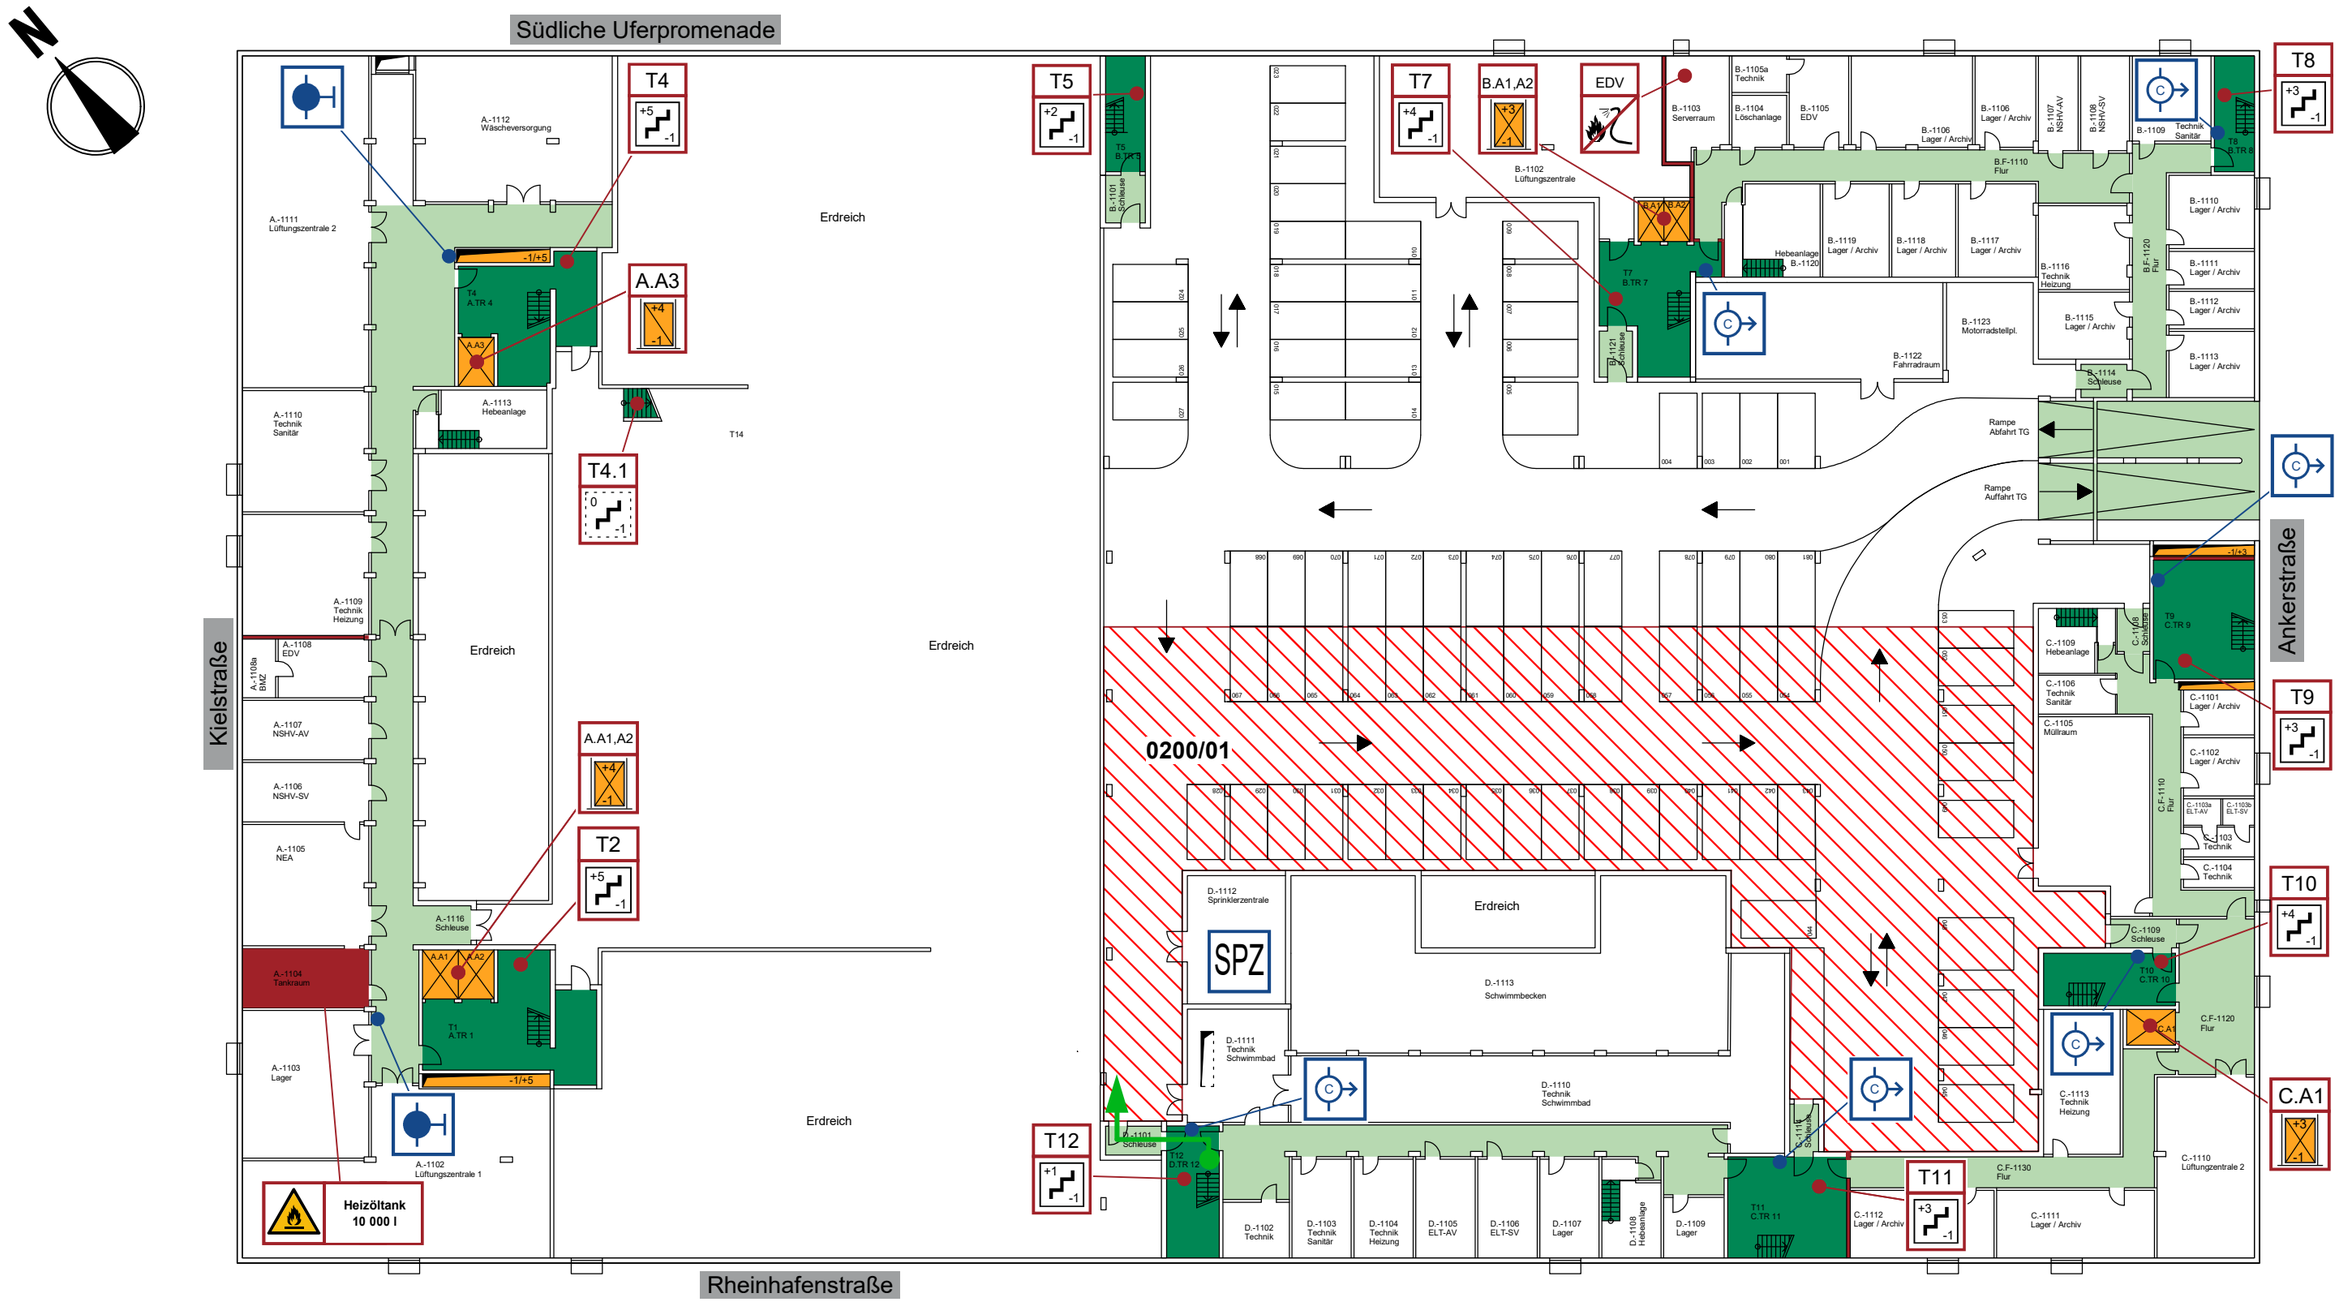

Legende

Überwachungsbereich	Einsatzweg	vertikale Rettungswege	Aufzug	besondere Gefahren	T10 Treppenraum mit Feuerwiderstand mit TR Bezeichnung und erreichbare Geschosse	T13 Treppenraum ohne Feuerwiderstand mit TR Bezeichnung und erreichbare Geschosse	A.A1,A2 Aufzug mit Bezeichnung und Angabe der erreichbaren Geschosse		
SPZ Sprinklerzentrale	Wandhydrant	Schlauchanschlussventil, trocken, Anschluss	Nicht mit Wasser löschen	Warnung vor feuergefährlichen Stoffen					

Treppenschnitt

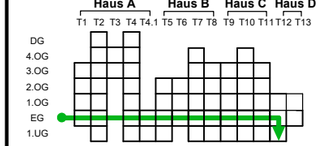

Hotel- und Verwaltungsgebäude
Rheinhafenstraße 7, 76133 Karlsruhe

Stand: 27.02.2025

Erstellt: T.Kremer