0028

Meldergruppe:	Gebäudebezeichnung:	Geschoss:	Raumbezeichnung:	Melderanzahl:	Melderart:	Besonderes:
0028	Haus D	1.UG	Garage	-	-	Strömungswächter 1

Laufkarte SPZ beachten

Legende

- Einsatzweg
- vertikale Rettungswege
- Aufzug
- T10 (+4 / -1) — Treppenraum mit Feuerwiderstand mit TR Bezeichnung und erreichbare Geschosse
- T13 (+1 / 0) — Treppenraum ohne Feuerwiderstand mit TR Bezeichnung und erreichbare Geschosse
- A.A1,A2 (+4 / -1) — Aufzug mit Bezeichnung und Angabe der erreichbaren Geschosse
- Wandhydrant
- Schlauchanschlussventil, trocken, Anschluss
- besondere Gefahren
- Warnung vor giftigen Stoffen
- Glasflaschen

Treppenschnitt

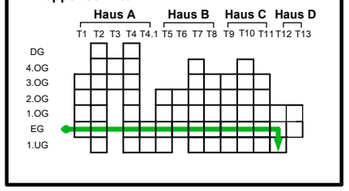

Hotel- und Verwaltungsgebäude
Rheinhafenstraße 7, 76133 Karlsruhe

Stand: 27.02.2025

Erstellt: T.Kremer

Meldergruppe:	Gebäudebezeichnung:	Geschoss:	Raumbezeichnung:	Melderanzahl:	Melderart:	Besonderes:
0028	**Haus D**	**1.UG**	**Garage**	**-**	**-**	**Strömungswächter 1**

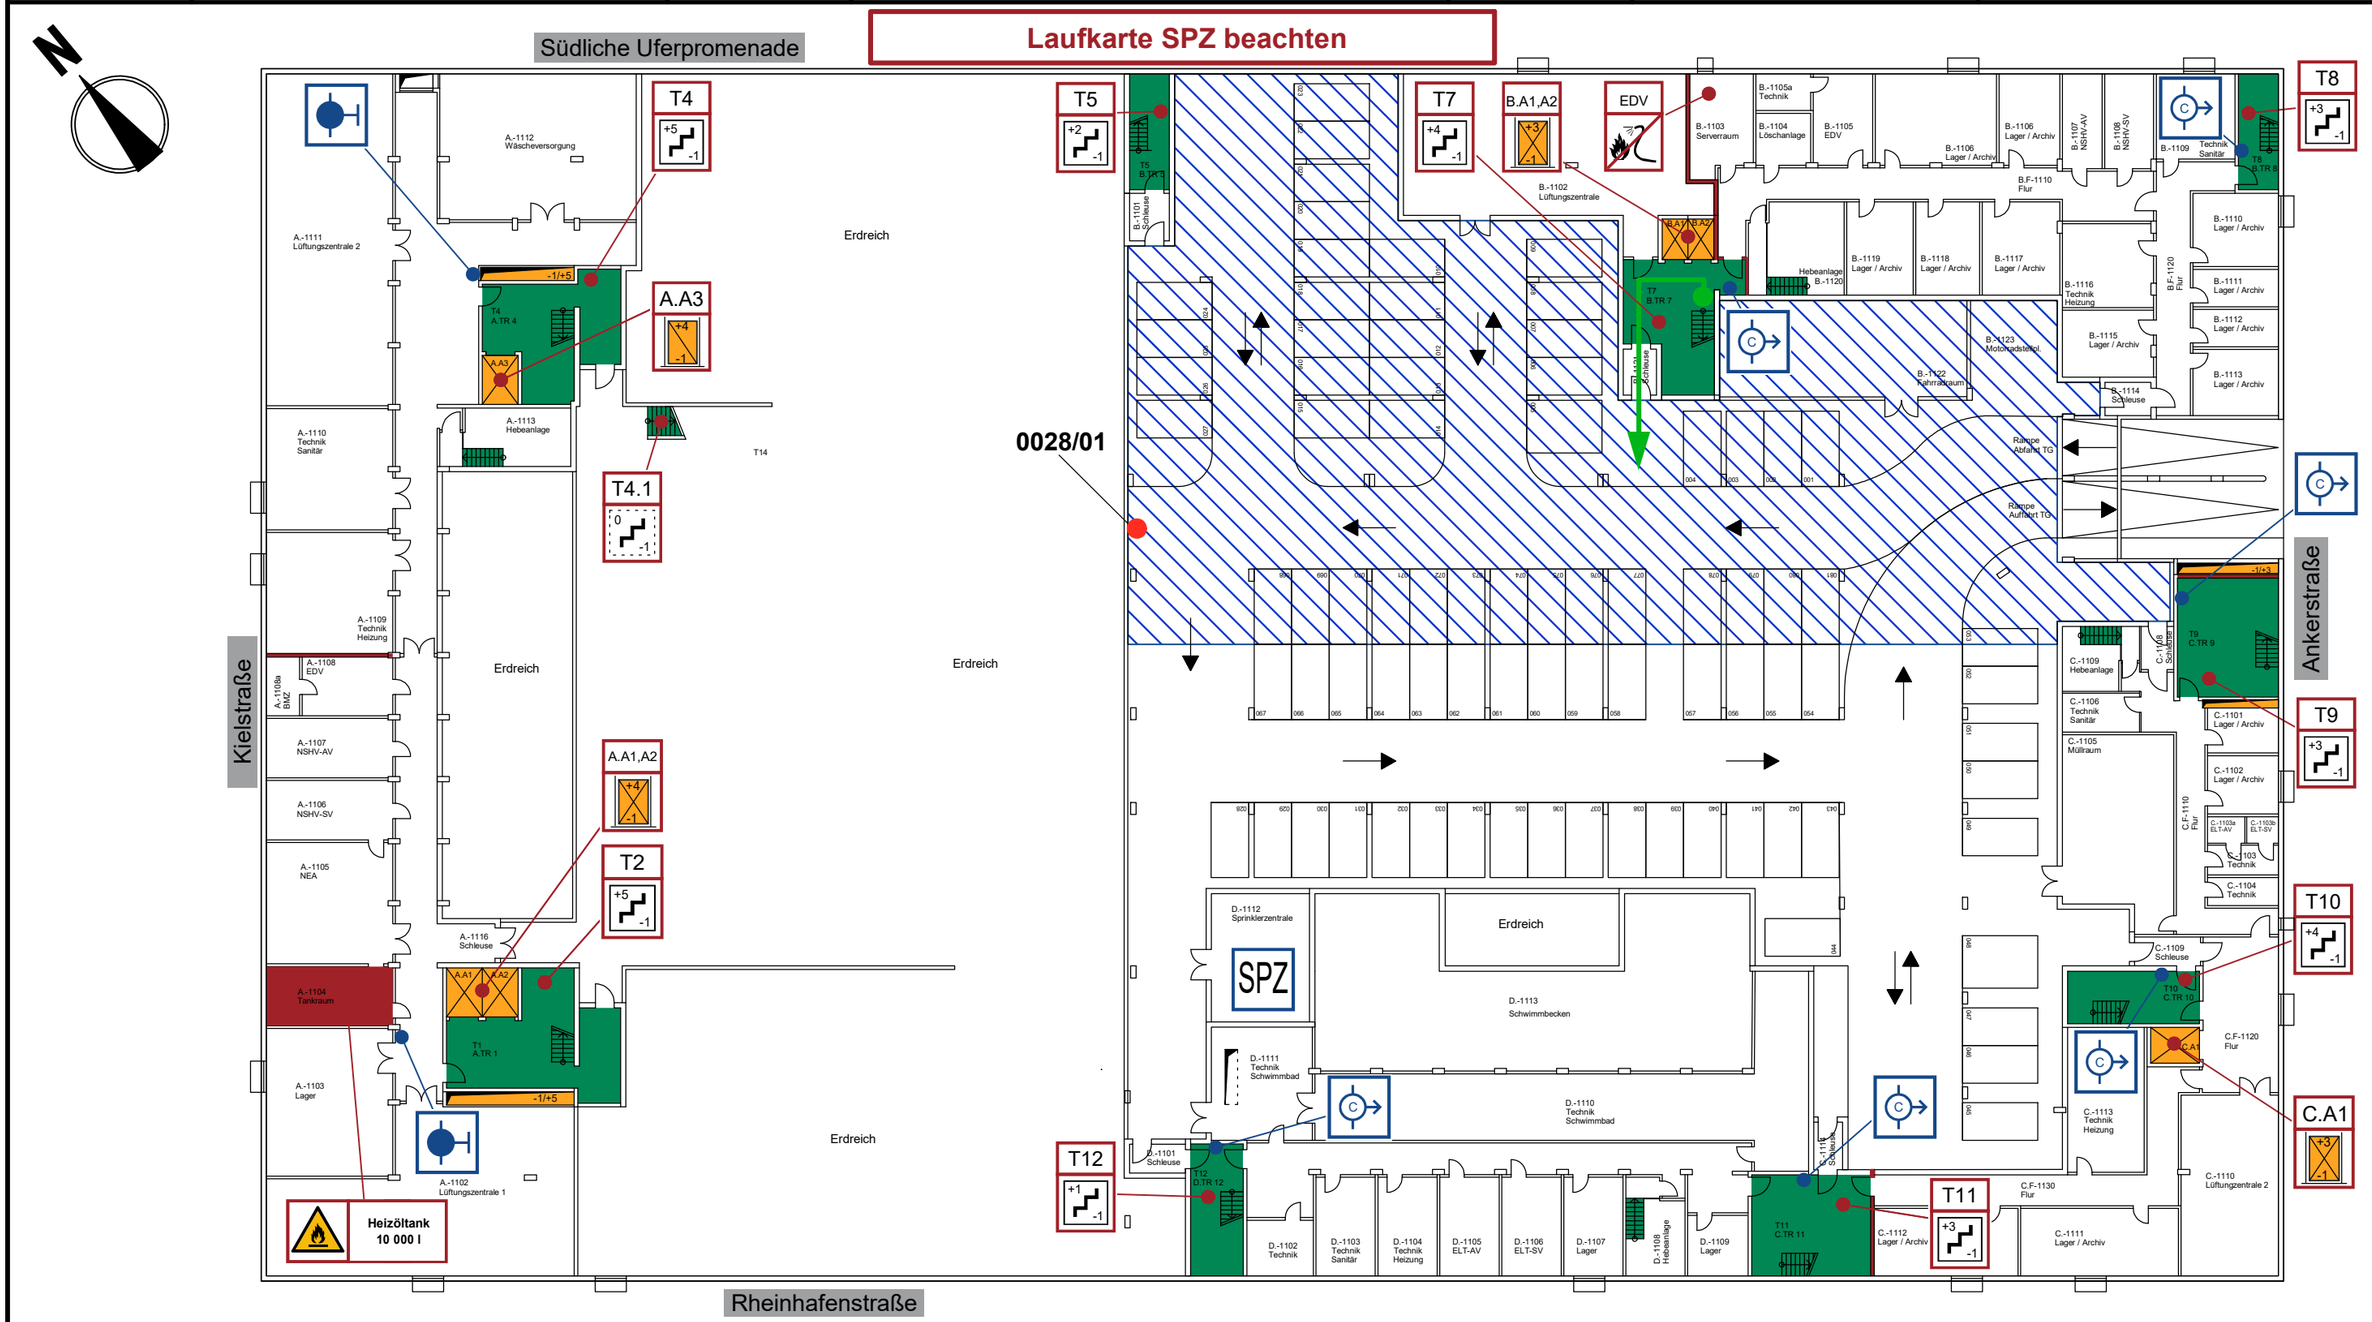

gesprinklerte Bereiche, Überwachungsbereich

Strömungswächter

Einsatzweg

vertikale Rettungswege

Aufzug

T10 Treppenraum mit Feuerwiderstand mit TR Bezeichnung und erreichbare Geschosse

T13 Treppenraum ohne Feuerwiderstand mit TR Bezeichnung und erreichbare Geschosse

A.A1,A2 Aufzug mit Bezeichnung und Angabe der erreichbaren Geschosse

Wandhydrant

Schlauchanschlussventil, trocken, Anschluss

Nicht mit Wasser löschen

LMZ Löschmittelzentrale

besondere Gefahren

Warnung vor feuergefährlichen Stoffen

Treppenschnitt

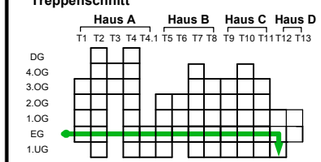

Hotel- und Verwaltungsgebäude
Rheinhafenstraße 7, 76133 Karlsruhe

Stand: 27.02.2025

Erstellt: T.Kremer