

Zeichenerklärung
Planungsrechtliche Festsetzungen nach BauGB

- GBF

Fläche für Gemeinbedarf, Schule, Sport, soziale und kulturelle Nutzung
- a

Bauweise: abweichend
- 0,4

GRZ - Grundflächenzahl
- IV

Anzahl der Vollgeschoße
- Baugrenze
- FSt

Flächen für Nebenanlagen - Fahrradstellplätze
- G+R

Gehweg / Geh- und Radweg
- Straßenbegrenzungslinie
- +


zu pflanzende Bäume
- zu erhaltende Bäume

Sonstige Planzeichen

- als Festsetzung

Grenze des räumlichen Geltungsbereiches
- als Information


entfallende Bäume

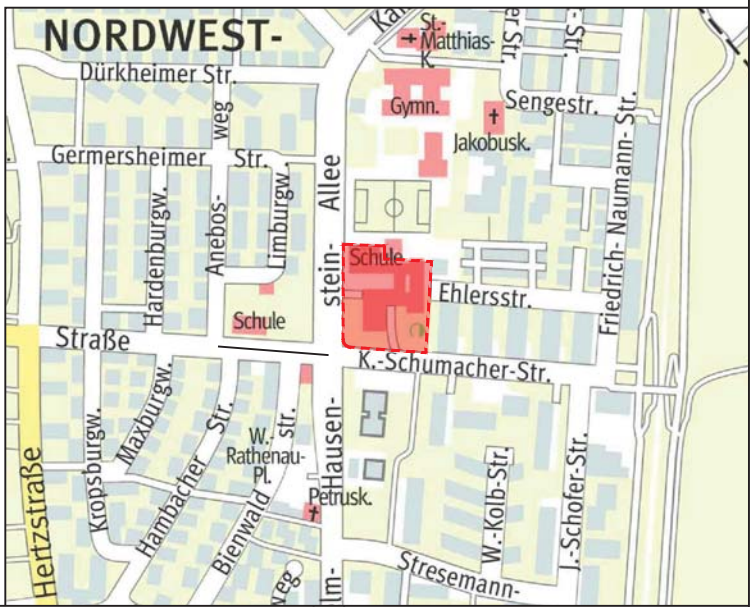

Bebauungsplan

Erweiterung der Werner-von-Siemens-Schule

Vorentwurf

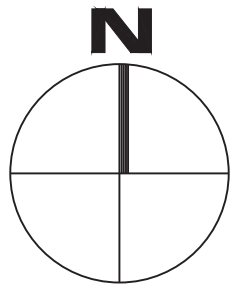

Maßstab: 1 : 500

Karlsruhe, 06. Juni 2025
Stadtplanungsamt:

Karmann-Loermer

Fassung vom: 06.06.2025

