


Schnitt H-H' - Parkfenster Nord

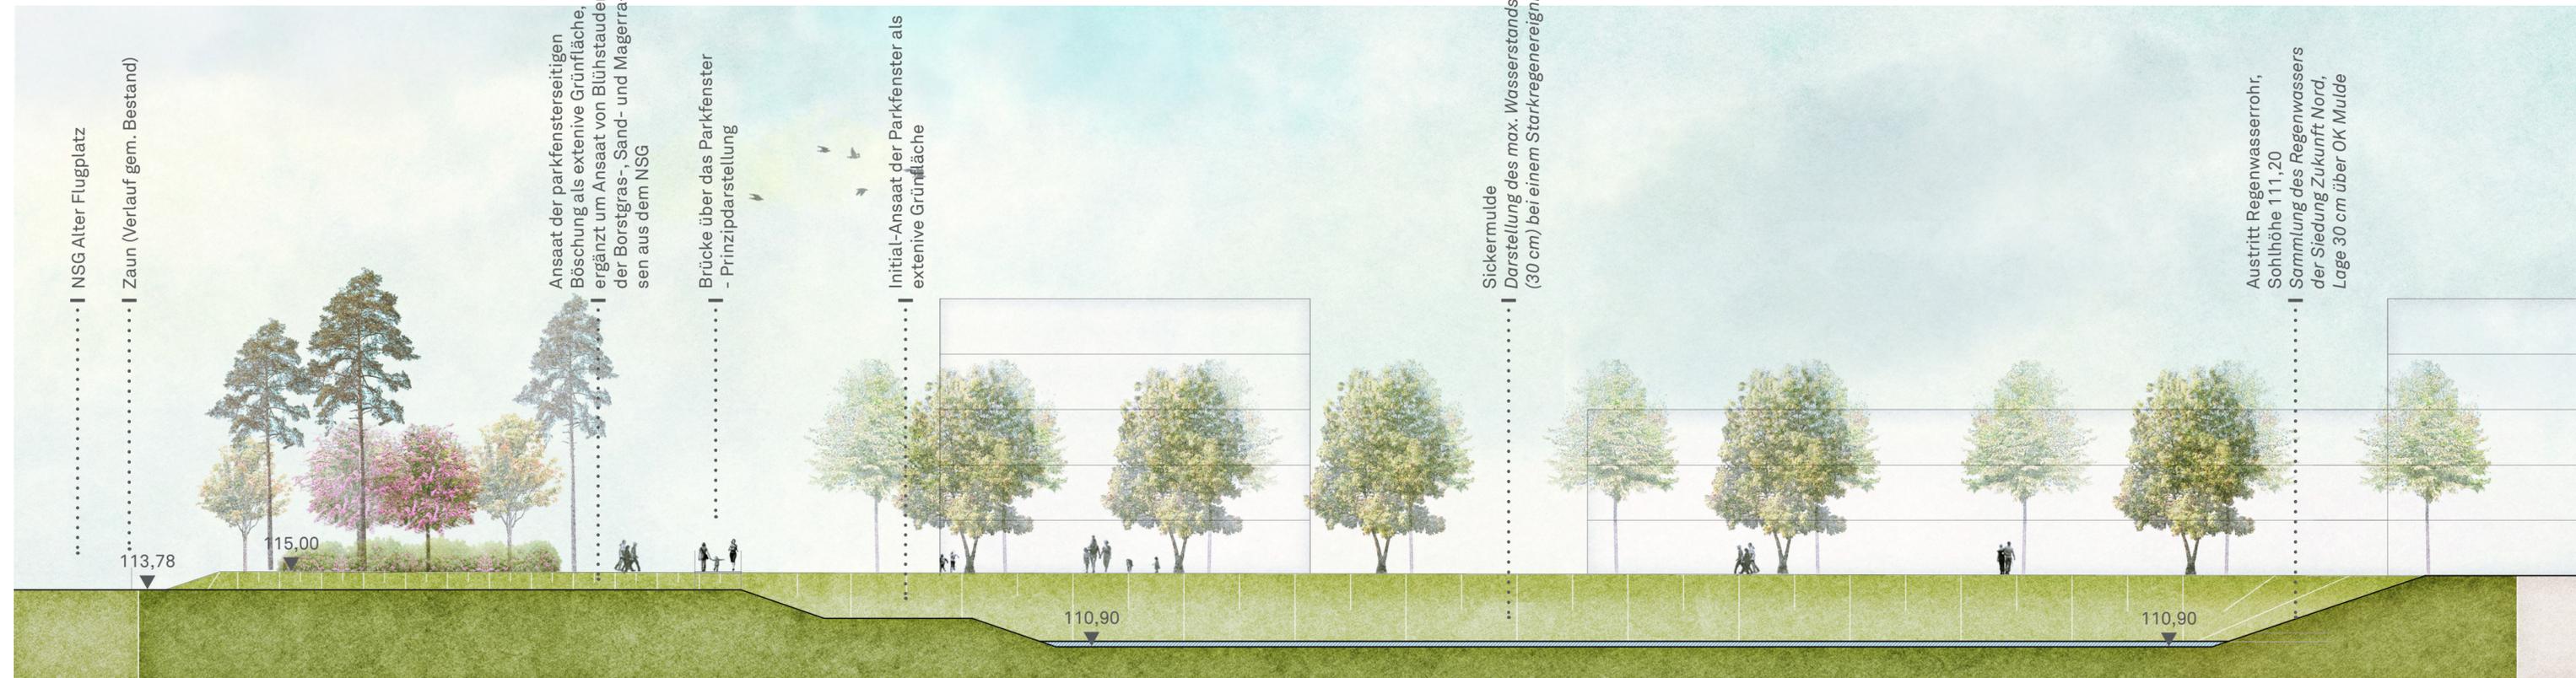

Alle Angaben in Meter, Höhen in Meter üNN
 Alle Höhen- und Maßangaben sind vom Auftragnehmer eigenverantwortlich vor Beginn der Ausführung zu prüfen. Unstimmigkeiten oder Abweichungen sowie Bedenken sind vor Beginn der Ausführung unverzüglich der Bauleitung mitzuteilen. Der Auftragnehmer hat sich über die genaue Lage aller Ver- und Entsorgungsleitungen zu informieren. Fluchten gehen vor Maßketten.

PLANUNGSGRUNDLAGEN
 Vermessungsplan / Nachvermessungen, Stadt Karlsruhe, Liegenschaftsamt, Vermessungsabteilung, Stand 13.07.18 / 06.06.19 / 25.06.19
 B-Plan Vorentwurf, Stadt Karlsruhe, Stadtplanungsamt, Stand 30.07.19
 Objektplanung Freianlagen - Park am Alten Flugplatz, sinai Landschaftsarchitekten, Stand 20.03.2020

F				
E				
D				
C				
B				
A				
Index	Datum	Art der Änderung	gez.	gepr.

AUFTRAGGEBER
 Stadt Karlsruhe
 Gartenbauamt, Abteilung Planung
 Lammstraße 7a
 76133 Karlsruhe

Karlsruhe, den _____



PLANVERFASSER


SINAI GESELLSCHAFT VON LANDSCHAFTSARCHITEKTEN MBH
 Lehrter Straße 57
 10557 Berlin
 Telefon 030 66 77 67 440
 Fax 030 66 77 67 450
 www.sinai.de
 ka-zn@sinai.de

Berlin, den _____

FACHPLANER

BAUVORHABEN Karlsruhe Zukunft Nord - Freianlagen	LPH 2	FORMAT 297X700
PLANBEZEICHNUNG Schnitt H-H': Parkfenster Nord	GEZ. MSO	GEPRÜFT SO
PLANNUMMER 76-4_LP2_SN_HH_-	MASSSTAB 1:250	
	DATUM 31.01.2020	

Schnitt I-I' - Parkfenster Süd

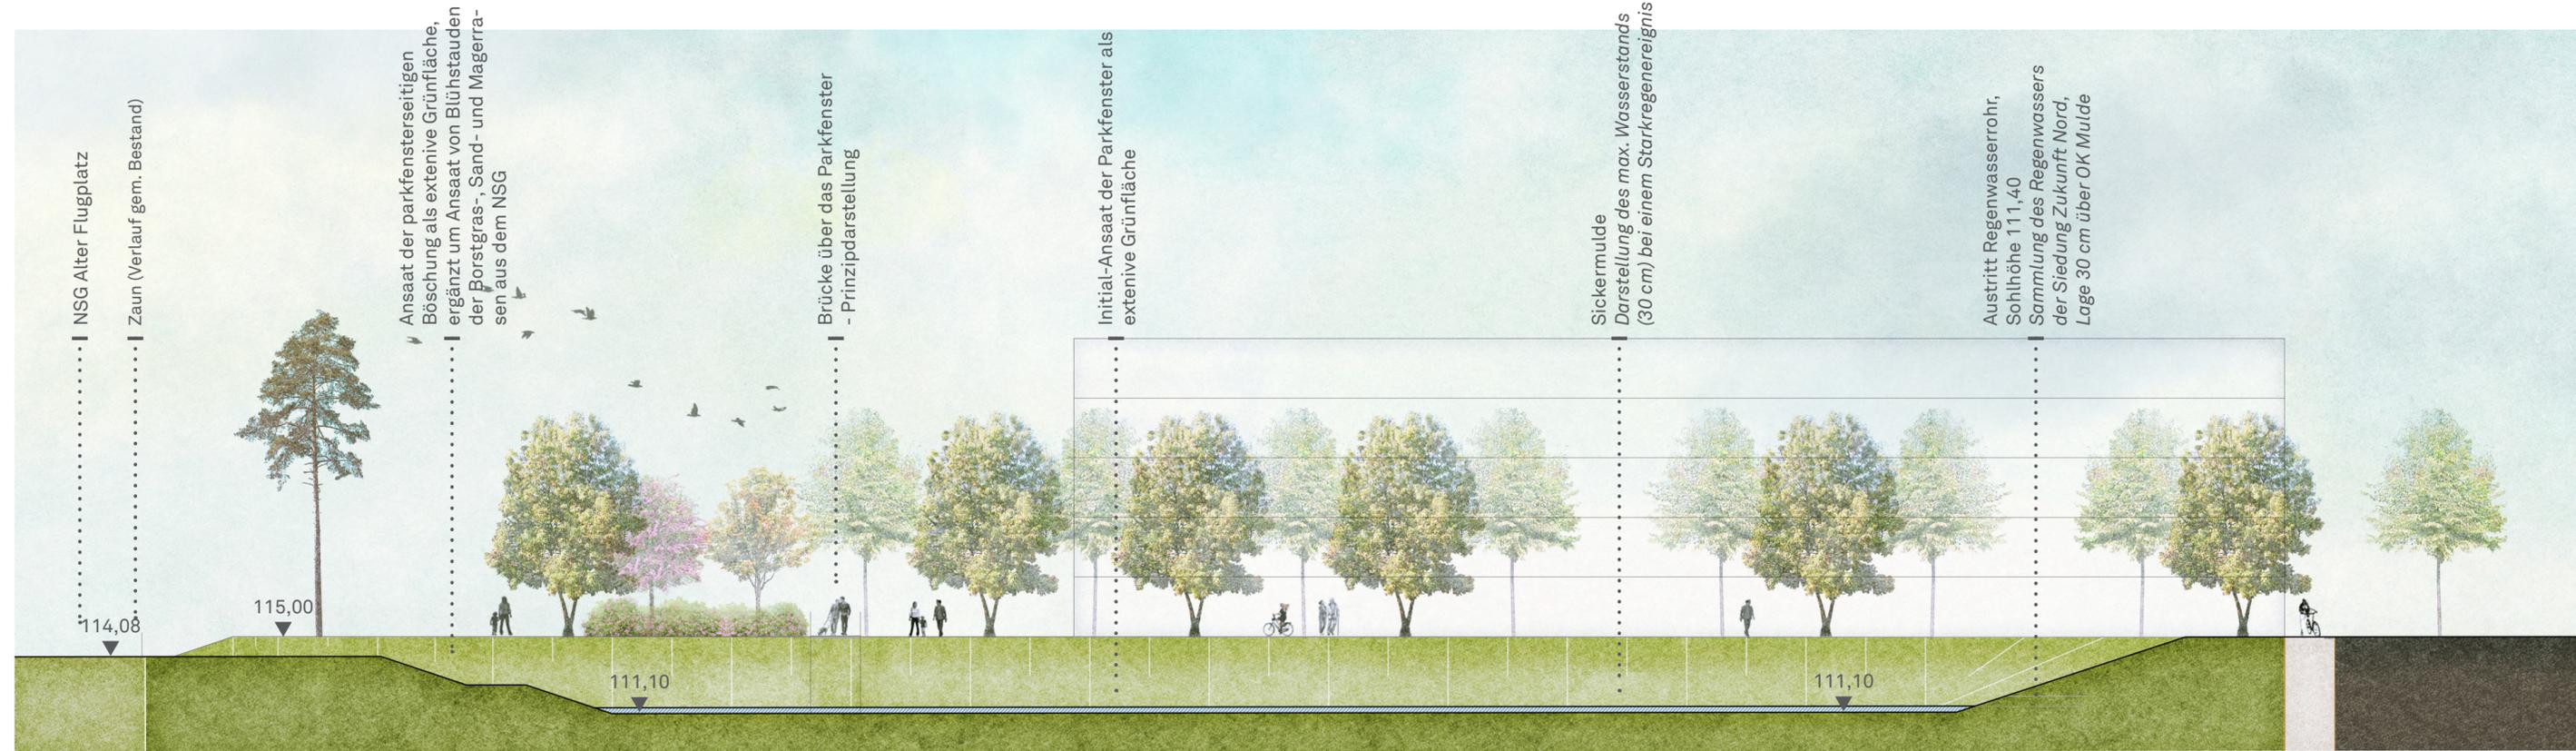

Alle Angaben in Meter, Höhen in Meter üNN
Alle Höhen- und Maßangaben sind vom Auftragnehmer eigenverantwortlich vor Beginn der Ausführung zu prüfen. Unstimmigkeiten oder Abweichungen sowie Bedenken sind vor Beginn der Ausführung unverzüglich der Bauleitung mitzuteilen.
Der Auftragnehmer hält sich über die genaue Lage aller Ver- und Entsorgungsleitungen zu informieren. Fluchten gehen vor Maßketten.

PLANUNGSGRUNDLAGEN
Vermessungsplan / Nachvermessungen, Stadt Karlsruhe, Liegenschaftsamt, Vermessungsabteilung, Stand 13.07.18 / 06.06.19 / 25.06.19
B-Plan Vorentwurf, Stadt Karlsruhe, Stadtplanungsamt, Stand 30.07.19
Objektplanung Freianlagen - Park am Alten Flugplatz, sinai Landschaftsarchitekten, Stand 20.03.2020

F			
E			
D			
C			
B			
A	20.03.2020	Änderung int. Wissensaum auf Seite des NSG zu extensiver Wiese gem. Bauherrenwunsch	SHa
Index	Datum	Art der Änderung	gez. gepr.

AUFTRAGGEBER
Stadt Karlsruhe
Gartenbauamt, Abteilung Planung
Lammstraße 7a
76133 Karlsruhe

Karlsruhe, den



PLANVERFASSER
SINAI
SINAI GESELLSCHAFT VON LANDSCHAFTSARCHITEKTEN MBH
Lehrter Straße 57
10557 Berlin
Telefon 030 66 77 67 440
Fax 030 66 77 67 450
www.sinai.de
ka-zn@sinai.de

Berlin, den

FACHPLANER

BAUVORHABEN	LPH	FORMAT
Karlsruhe Zukunft Nord - Freianlagen	2	297X700
PLANBEZEICHNUNG	GEZ.	GEPRÜFT
Schnitt I-I': Parkfenster Süd	MSO	SO
PLANNUMMER	MASSSTAB	
76-4_LP2_SN_II_-	1:250	
	DATUM	
	31.01.2020	