

## **LEGENDE**

#### **VEGETATION:**

Bäume 1.+2. Ordnung, mehrstämmig oder mit tiefem Kronenansatz, wie Quercus robur oder Quercus petraea

Pinus sylvestris, ein- oder mehrstämmig, hochschäftig [Alternativ: Quercus robus, hier hoch aufgeastet]

Carpinus betulus, mehrstämmig, aufgeastet

Baumreihe Parkpromenade, Carpinus betulus

Bäume 2.+3. Ordnung, mehrstämmig oder mit tiefem Kronenansatz, wie Acer campestre, Obstbäume u.a.

Strauchfläche Spielfläche, baumüberstanden

Baumscheiben und Baumbeete Parkpromenade, sowie im Straßenraum der Siedlung

Grünflächen intensiver

Grünflächen extensiv

#### **BEFESTIGTE FLÄCHEN:**

Wassergebundene Decke

Natustein Polygonalplatten mit breiten Rasenfugen

Fallschutzbelag - Perlkies

# BÖSCHUNGSBEREICHE:



Böschungsbereich als offene Sandflächen

Böschungsbereich als extensive Grünflächen

# AUSSTATTUNG:



Sitzbank gewinkelt

Spiel- und Bewegungselement. Holz

# **ORIENTIERUNG DER GESTALTUNG AN** NATURTHEMEN:

Spiel-, Bewegungs- und Aufenthaltselemente in Wabenstrukturen.

Säulenförmiges Insektenhotel abseits der Spielfläche.

Verwendung natürlicher Bodenbeläge (Perlkies, Naturstein, Wiese).

Bepflanzung mit Qualitäten für Vögel und Insekten.



#### Alle Angaben in Meter, Höhen in Meter üNN

Alle Höhen- und Maßangaben sind vom Auftragnehmer eigenverantwortlich vor Beginn der Ausführung zu prüfen. Unstimmigkeiten oder Abweichungen sowie Bedenken sind vor Beginn der Ausführung unverzüglich der Bauleitung mitzuteilen.

Der Auftragnehmer hat sich über die genaue Lage aller Ver- und Entsorgungsleitungen zu informieren. Fluchten gehen vor Maßketten.

#### PLANUNGSGRUNDLAGEN

Vermesserplan / Nachvermessungen, Stadt Karlsruhe, Liegenschaftsamt, Vermessungsabteilung, Stand 13.07.18 / 06.06.19 / 25.06.19

B-Plan Vorentwurf, Stadt Karlsruhe, Stadtplanungsamt, Stand 30.07.19

Objektplanung Freianlagen - Park am Alten Flugplatz, sinai Landschaftsarchitekten, Stand 31.01.2020

F				
Е				
D				
С				
В				
А	20.03.2020	Änderung int. Wiesensaum auf Seite des NSG zu extensiver Wiese gem. Bauherrenwunsch	SHa	
Index	Datum	Art der Änderung	gez.	gepr.

#### AUFTRAGGEBER

Stadt Karlsruhe Gartenbauamt, Abteilung Planung Lammstraße 7a 76133 Karlsruhe

Karlsruhe, den \_\_.\_\_.



**PLANVERFASSER** 

SINAI GESELLSCHAFT VON LANDSCHAFTSARCHITEKTEN MBH


Lehrter Straße 57 10557 Berlin Telefon 030 66 77 67 440 Fax 030 66 77 67 450 www.sinai.de

ka-zn@sinai.de

FACHPLANER

BAUVORHABEN	LPH	FORMAT	
Karlsruhe Zukunft Nord - Freianlagen	2	A2	
PLANBEZEICHNUNG	GEZ.	GEPRÜFT	
Detail Spielfläche Nord	MSO	S0	
	MASSSTAB		
	1:250	)	
PLANNUMMER	DATUM		
76-4_LP2_DE_SF_NORD	31.01	.2020	

Berlin, den \_\_.\_\_.

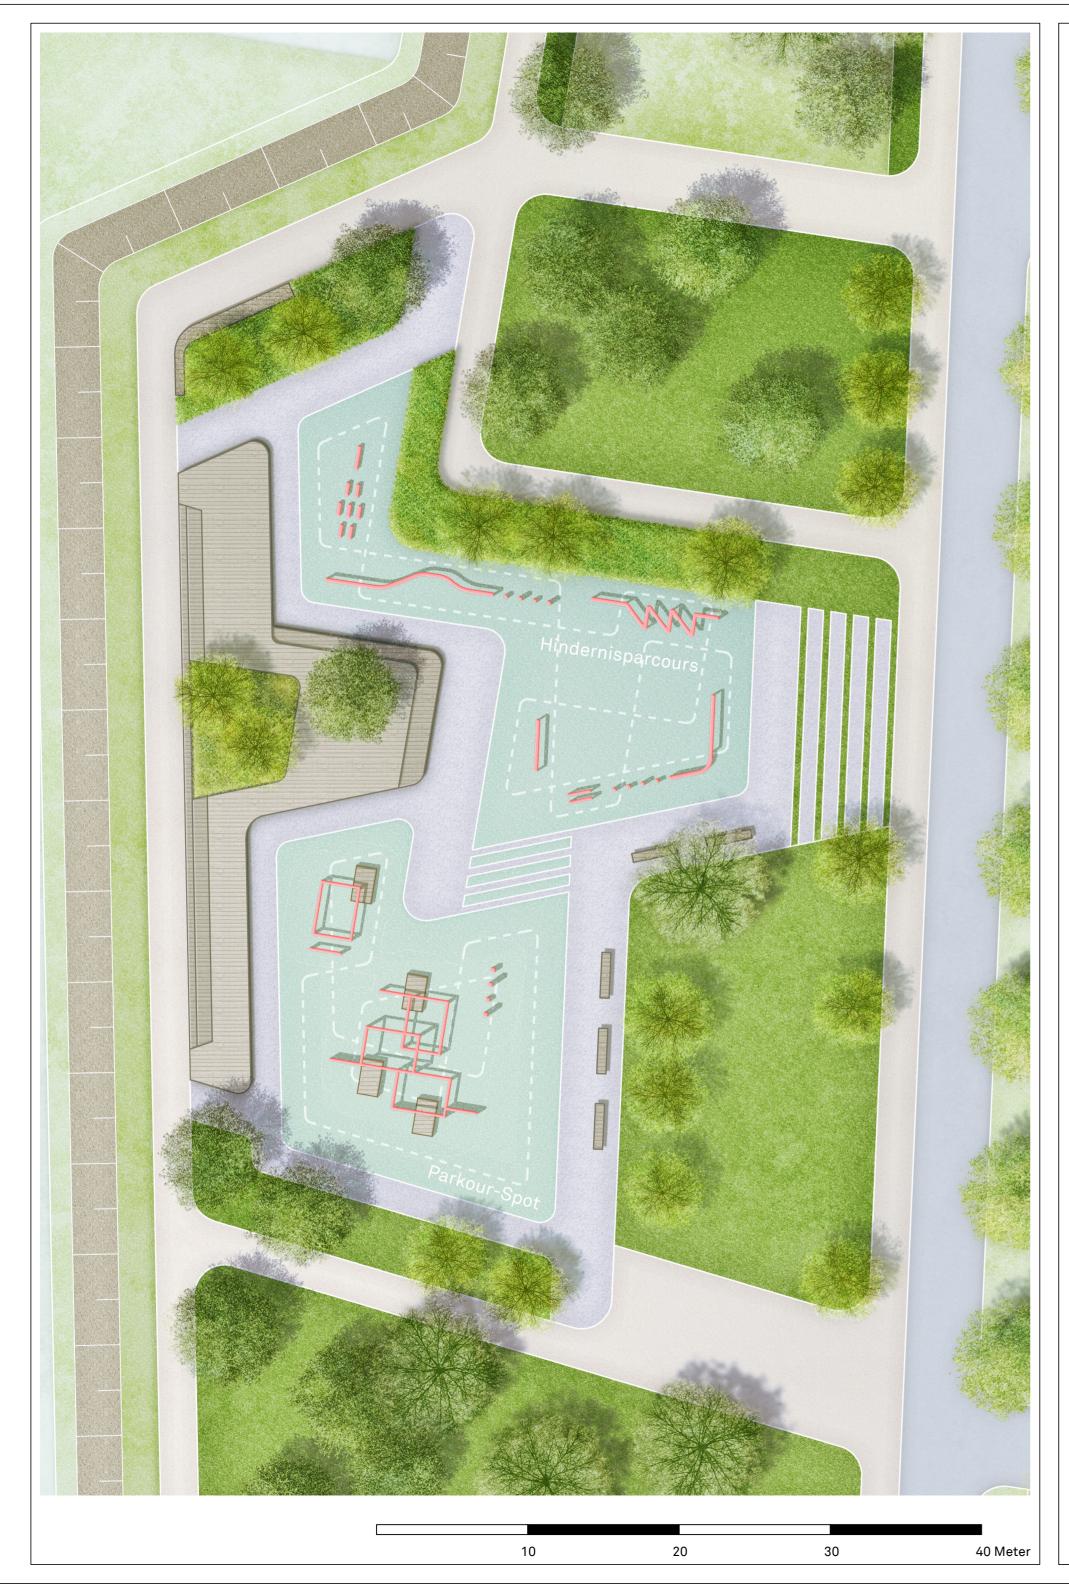



### **VEGETATION:**

Bäume 1.+2. Ordnung, mehrstämmig oder mit tiefem Kronenansatz, wie Quercus robur oder Quercus petraea

Pinus sylvestris, ein- oder mehrstämmig, hochschäftig [Alternativ: Quercus robus, hier hoch aufgeastet]

Carpinus betulus, mehrstämmig, aufgeastet

Baumreihe Parkpromenade, Carpinus betulus

Bäume 2.+3. Ordnung, mehrstämmig oder mit tiefem Kronenansatz, wie Acer campestre, Obstbäume u.a.

Strauchfläche Spielfläche, baumüberstanden

Baumscheiben und Baumbeete Parkpromenade, sowie im Straßenraum der Siedlung

Grünflächen intensiver

Grünflächen extensiv

#### BEFESTIGTE FLÄCHEN:

Wassergebundene Decke

Asphalt

Ortbeton

Fallschutzbelag - EPDM

farbige Bodenmarkierung

# **BÖSCHUNGSBEREICHE:**

Böschungsbereich als offene Sandflächen

#### **AUSSTATTUNG:**

Sitzbank linear

Sitzbank gewinkelt

Holzpodest mit Sitzstufen und Pflanzinseln

Spiel- und Bewegungselement. Stahl und Holz

# ORIENTIERUNG DER GESTALTUNG AN DEN **NUTZERN:**

Parkour-Spot und Hindernisparcours als besonderer Bewegungsanreiz für die älteren Kinder und Jugendliche.

Podest (bis 90 cm hoch) mit Sitzstufen und Pflanzinseln als Teil des Parcourspots, zum Aufenthalt oder als Bühne.

Verschiedene Aufenthaltsmöglichkeiten zum Sitzen, Zuschauen und Unterhalten.

Bepflanzung mit robustem Charakter.



#### Alle Angaben in Meter, Höhen in Meter üNN

Alle Höhen- und Maßangaben sind vom Auftragnehmer eigenverantwortlich vor Beginn der Ausführung zu prüfen. Unstimmigkeiten oder Abweichungen sowie Bedenken sind vor Beginn der Ausführung unverzüglich

Der Auftragnehmer hat sich über die genaue Lage aller Ver- und Entsorgungsleitungen zu informieren. Fluchten gehen vor Maßketten.

#### PLANUNGSGRUNDLAGEN

Vermesserplan / Nachvermessungen, Stadt Karlsruhe, Liegenschaftsamt, Vermessungsabteilung, Stand 13.07.18 / 06.06.19 / 25.06.19

B-Plan Vorentwurf, Stadt Karlsruhe, Stadtplanungsamt, Stand 30.07.19

Objektplanung Freianlagen - Park am Alten Flugplatz, sinai Landschaftsarchitekten, Stand 31.01.2020

F				
Е				
D				
С				
В				
А	20.03.2020	Änderung int. Wiesensaum auf Seite des NSG zu extensiver Wiese gem. Bauherrenwunsch	SHa	
Index	Datum	Art der Änderung	gez.	gepr.

### AUFTRAGGEBER

Stadt Karlsruhe Gartenbauamt, Abteilung Planung Lammstraße 7a 76133 Karlsruhe

Karlsruhe, den \_\_.\_\_.



**PLANVERFASSER** 

### SINAI GESELLSCHAFT VON LANDSCHAFTSARCHITEKTEN MBH


Lehrter Straße 57 10557 Berlin Telefon 030 66 77 67 440 Fax 030 66 77 67 450 www.sinai.de

ka-zn@sinai.de

FACHPLANER

AUVORHABEN	LPH	FORMAT
Karlsruhe Zukunft Nord - Freianlagen	2	A2
PLANBEZEICHNUNG	GEZ.	GEPRÜFT
Detail Bewegungsfläche NCO	MSO	SO
3 3	MASSSTAB	<u> </u> 
	1:250	)
PLANNUMMER	DATUM	
76-4_LP2_DE_SF_NCO	31.01	.2020

Berlin, den \_\_.\_\_.

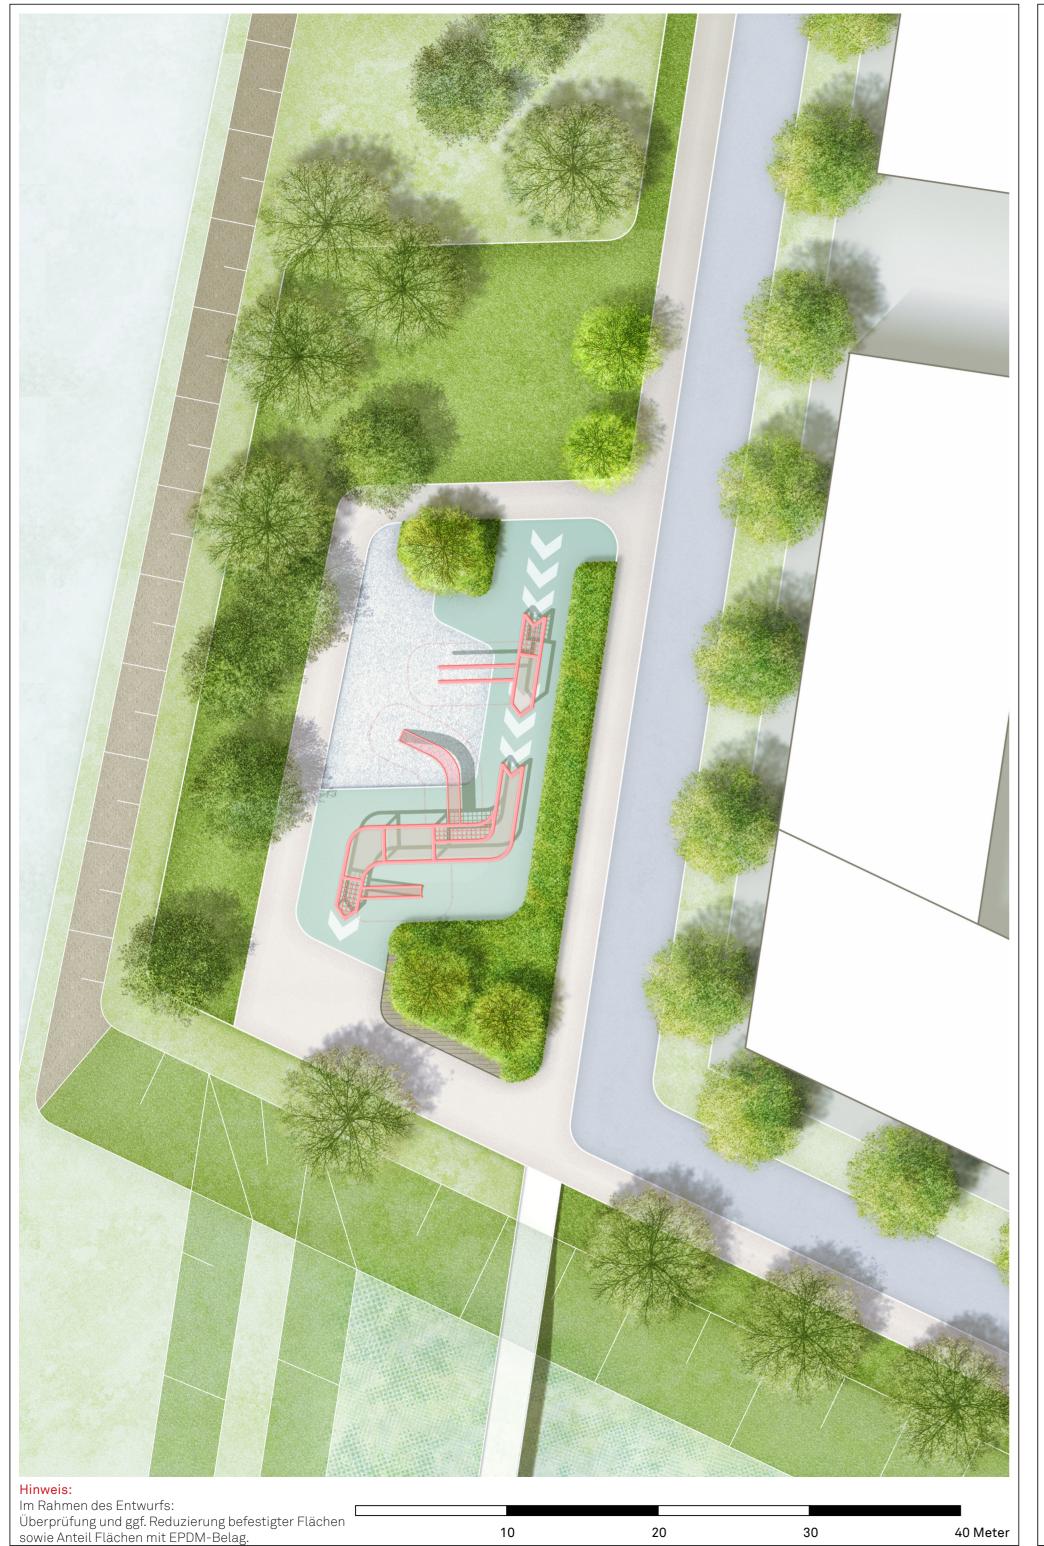

### LEGENDE

#### **VEGETATION:**

Bäume 1.+2. Ordnung, mehrstämmig oder mit tiefem Kronenansatz, wie Quercus robur oder Quercus petraea

Pinus sylvestris, ein- oder mehrstämmig, hochschäftig [Alternativ: Quercus robus, hier hoch aufgeastet]

Carpinus betulus, mehrstämmig, aufgeastet

Baumreihe Parkpromenade, Carpinus betulus

Bäume 2.+3. Ordnung, mehrstämmig oder mit tiefem Kronenansatz, wie Acer campestre, Obstbäume u.a.

Strauchfläche Spielfläche, baumüberstanden

Baumscheiben und Baumbeete Parkpromenade, sowie im Straßenraum der Siedlung

Grünflächen intensiver

Grünflächen extensiv

#### BEFESTIGTE FLÄCHEN:

Wassergebundene Decke

Asphalt

Fallschutzbelag - EPDM

Fallschutzbelag - Perlkies

farbige Bodenmarkierung

# BÖSCHUNGSBEREICHE:

- Böschungsbereich als offene Sandflächen
- Böschungsbereich als extensive Grünflächen

### AUSSTATTUNG:

- Sitzbank gewinkelt
- Spiel- und Bewegungselement. Stahl und Holz

# ORIENTIERUNG DER GESTALTUNG AM THEMA "BEWEGUNG DURCH DIE LUFT":

Spielgeräte, die das "Bewegen durch die Luft" erlebbar machen, wie Schaukel, Kletterelemente und Rutschstangen.

Bepflanzung mit bunten Blüten und Früchten, die Kinder ansprechen und die Jahreszeiten zeigen.

Die Gestaltung setzt sich im weiter südlich gelegenen Spielplatz fort, auf der anderen Seite des Parkfensters.



#### Alle Angaben in Meter, Höhen in Meter üNN

Alle Höhen- und Maßangaben sind vom Auftragnehmer eigenverantwortlich vor Beginn der Ausführung zu prüfen. Unstimmigkeiten oder Abweichungen sowie Bedenken sind vor Beginn der Ausführung unverzüglich der Bauleitung mitzuteilen.

Der Auftragnehmer hat sich über die genaue Lage aller Ver- und Entsorgungsleitungen zu informieren. Fluchten gehen vor Maßketten.

#### PLANUNGSGRUNDLAGEN

Vermesserplan / Nachvermessungen, Stadt Karlsruhe, Liegenschaftsamt, Vermessungsabteilung, Stand 13.07.18 / 06.06.19 / 25.06.19

B-Plan Vorentwurf, Stadt Karlsruhe, Stadtplanungsamt, Stand 30.07.19

Objektplanung Freianlagen - Park am Alten Flugplatz, sinai Landschaftsarchitekten, Stand 31.01.2020

F				
Е				
D				
С				
В				
А	20.03.2020	Änderung int. Wiesensaum auf Seite des NSG zu extensiver Wiese gem. Bauherrenwunsch	SHa	
Index	Datum	Art der Änderung	gez.	gepr.

#### AUFTRAGGEBER

Stadt Karlsruhe Gartenbauamt, Abteilung Planung Lammstraße 7a 76133 Karlsruhe

Karlsruhe, den \_\_.\_\_.



PLANVERFASSER

SINA

SINAI GESELLSCHAFT VON LANDSCHAFTSARCHITEKTEN MBH

Lehrter Straße 57 10557 Berlin Telefon 030 66 77 67 440 Fax 030 66 77 67 450 www.sinai.de

ka-zn@sinai.de

FACHPLANER

BAUVORHABEN	LPH	FORMAT
Karlsruhe Zukunft Nord - Freianlagen	2	A2
PLANBEZEICHNUNG	GEZ.	GEPRÜFT
Detail Spielfläche Süd-klein	MSO	S0
	MASSSTAB	
	1:250	
PLANNUMMER	DATUM	
76-4_LP2_DE_SF_SUED_KL	31.01	.2020

Berlin, den \_\_.\_\_.



# **LEGENDE**

# **VEGETATION:**

Erhalt Baum Bestand

Bäume 1.+2. Ordnung, mehrstämmig oder mit tiefem Kronenansatz, wie Quercus robur oder Quercus petraea

Pinus sylvestris, ein- oder mehrstämmig, hochschäftig [Alternativ: Quercus robus, hier hoch aufgeastet]

Carpinus betulus, mehrstämmig, aufgeastet

Baumreihe Parkpromenade, Carpinus betulus

Bäume 2.+3. Ordnung, mehrstämmig oder mit tiefem Kronenansatz, wie Acer campestre, Obstbäume u.a.

Strauchfläche Spielfläche, baumüberstanden Baumscheiben und Baumbeete Parkpromenade,

sowie im Straßenraum der Siedlung

Grünflächen intensiver

Grünflächen extensiv

### BEFESTIGTE FLÄCHEN:

Wassergebundene Decke

Asphalt

Ortbeton

Fallschutzbelag mit Spielhügeln - EPDM

Fallschutzbelag - Perlkies

farbige Bodenmarkierung

# **BÖSCHUNGSBEREICHE:**

Böschungsbereich als offene Sandflächen

Spiel- und Bewegungselement. Stahl und Holz

#### AUSSTATTUNG:

Sitzbank linear

Sitzbank gewinkelt

Rundbank. Stahl mit Holzauflage

Alle Angaben in Meter, Höhen in Meter üNN

Alle Höhen- und Maßangaben sind vom Auftragnehmer eigenverantwortlich vor Beginn der Ausführung zu prüfen. Unstimmigkeiten oder Abweichungen sowie Bedenken sind vor Beginn der Ausführung unverzüglich der Bauleitung mitzuteilen.

Der Auftragnehmer hat sich über die genaue Lage aller Ver- und Entsorgungsleitungen zu informieren. Fluchten gehen vor Maßketten.

# PLANUNGSGRUNDLAGEN

Vermesserplan / Nachvermessungen, Stadt Karlsruhe, Liegenschaftsamt, Vermessungsabteilung, Stand 13.07.18 / 06.06.19 / 25.06.19
B-Plan Vorentwurf, Stadt Karlsruhe, Stadtplanungsamt, Stand 30.07.19
Objektplanung Freianlagen - Park am Alten Flugplatz, sinai Landschaftsarchitekten, Stand 31.01.2020

F				
Е				
D				
С				
В				
А	20.03.2020	Änderung int. Wiesensaum auf Seite des NSG zu extensiver Wiese gem. Bauherrenwunsch	SHa	
Index	Datum	Art der Änderung	gez.	gepr.

# AUFTRAGGEBER

Stadt Karlsruhe Gartenbauamt, Abteilung Planung Lammstraße 7a 76133 Karlsruhe



Karlsruhe, den \_\_.\_\_.

# PLANVERFASSER

SINAI GESELLSCHAFT VON LANDSCHAFTSARCHITEKTEN MBH

Lehrter Straße 57 10557 Berlin Telefon 030 66 77 67 440 Fax 030 66 77 67 450 www.sinai.de

ka-zn@sinai.de

Berlin, den \_\_.\_\_

FACHPLANER	

BAUVORHABEN	LPH	FORMAT	
Karlsruhe Zukunft Nord - Freianlagen	2	594*670	
PLANBEZEICHNUNG	GEZ.	GEPRÜFT	
Detail Spielfläche Süd-groß	MSO	SO	
	MASSSTAB		
	1:250		
PLANNUMMER	DATUM		
76-4_LP2_DE_SF_SUED_GR	31.01.2020		