FEUERWEHRPLAN

Legende:

- Zielobjekt
- für die Feuerwehr befahrbare Fläche
- nicht befahrbare Flächen
- weitere Gebäude-Objekte
- befestigte/begehbare Fläche
- Lichthof
- EP ... Einsatzplan, Nachbargebäude
- FSD Feuerwehr-Schlüsseldepot
- Anfahrt Feuerwehr
- Zugang FIZ
- Überflur-Hydrant
- Unterflur-Hydrant

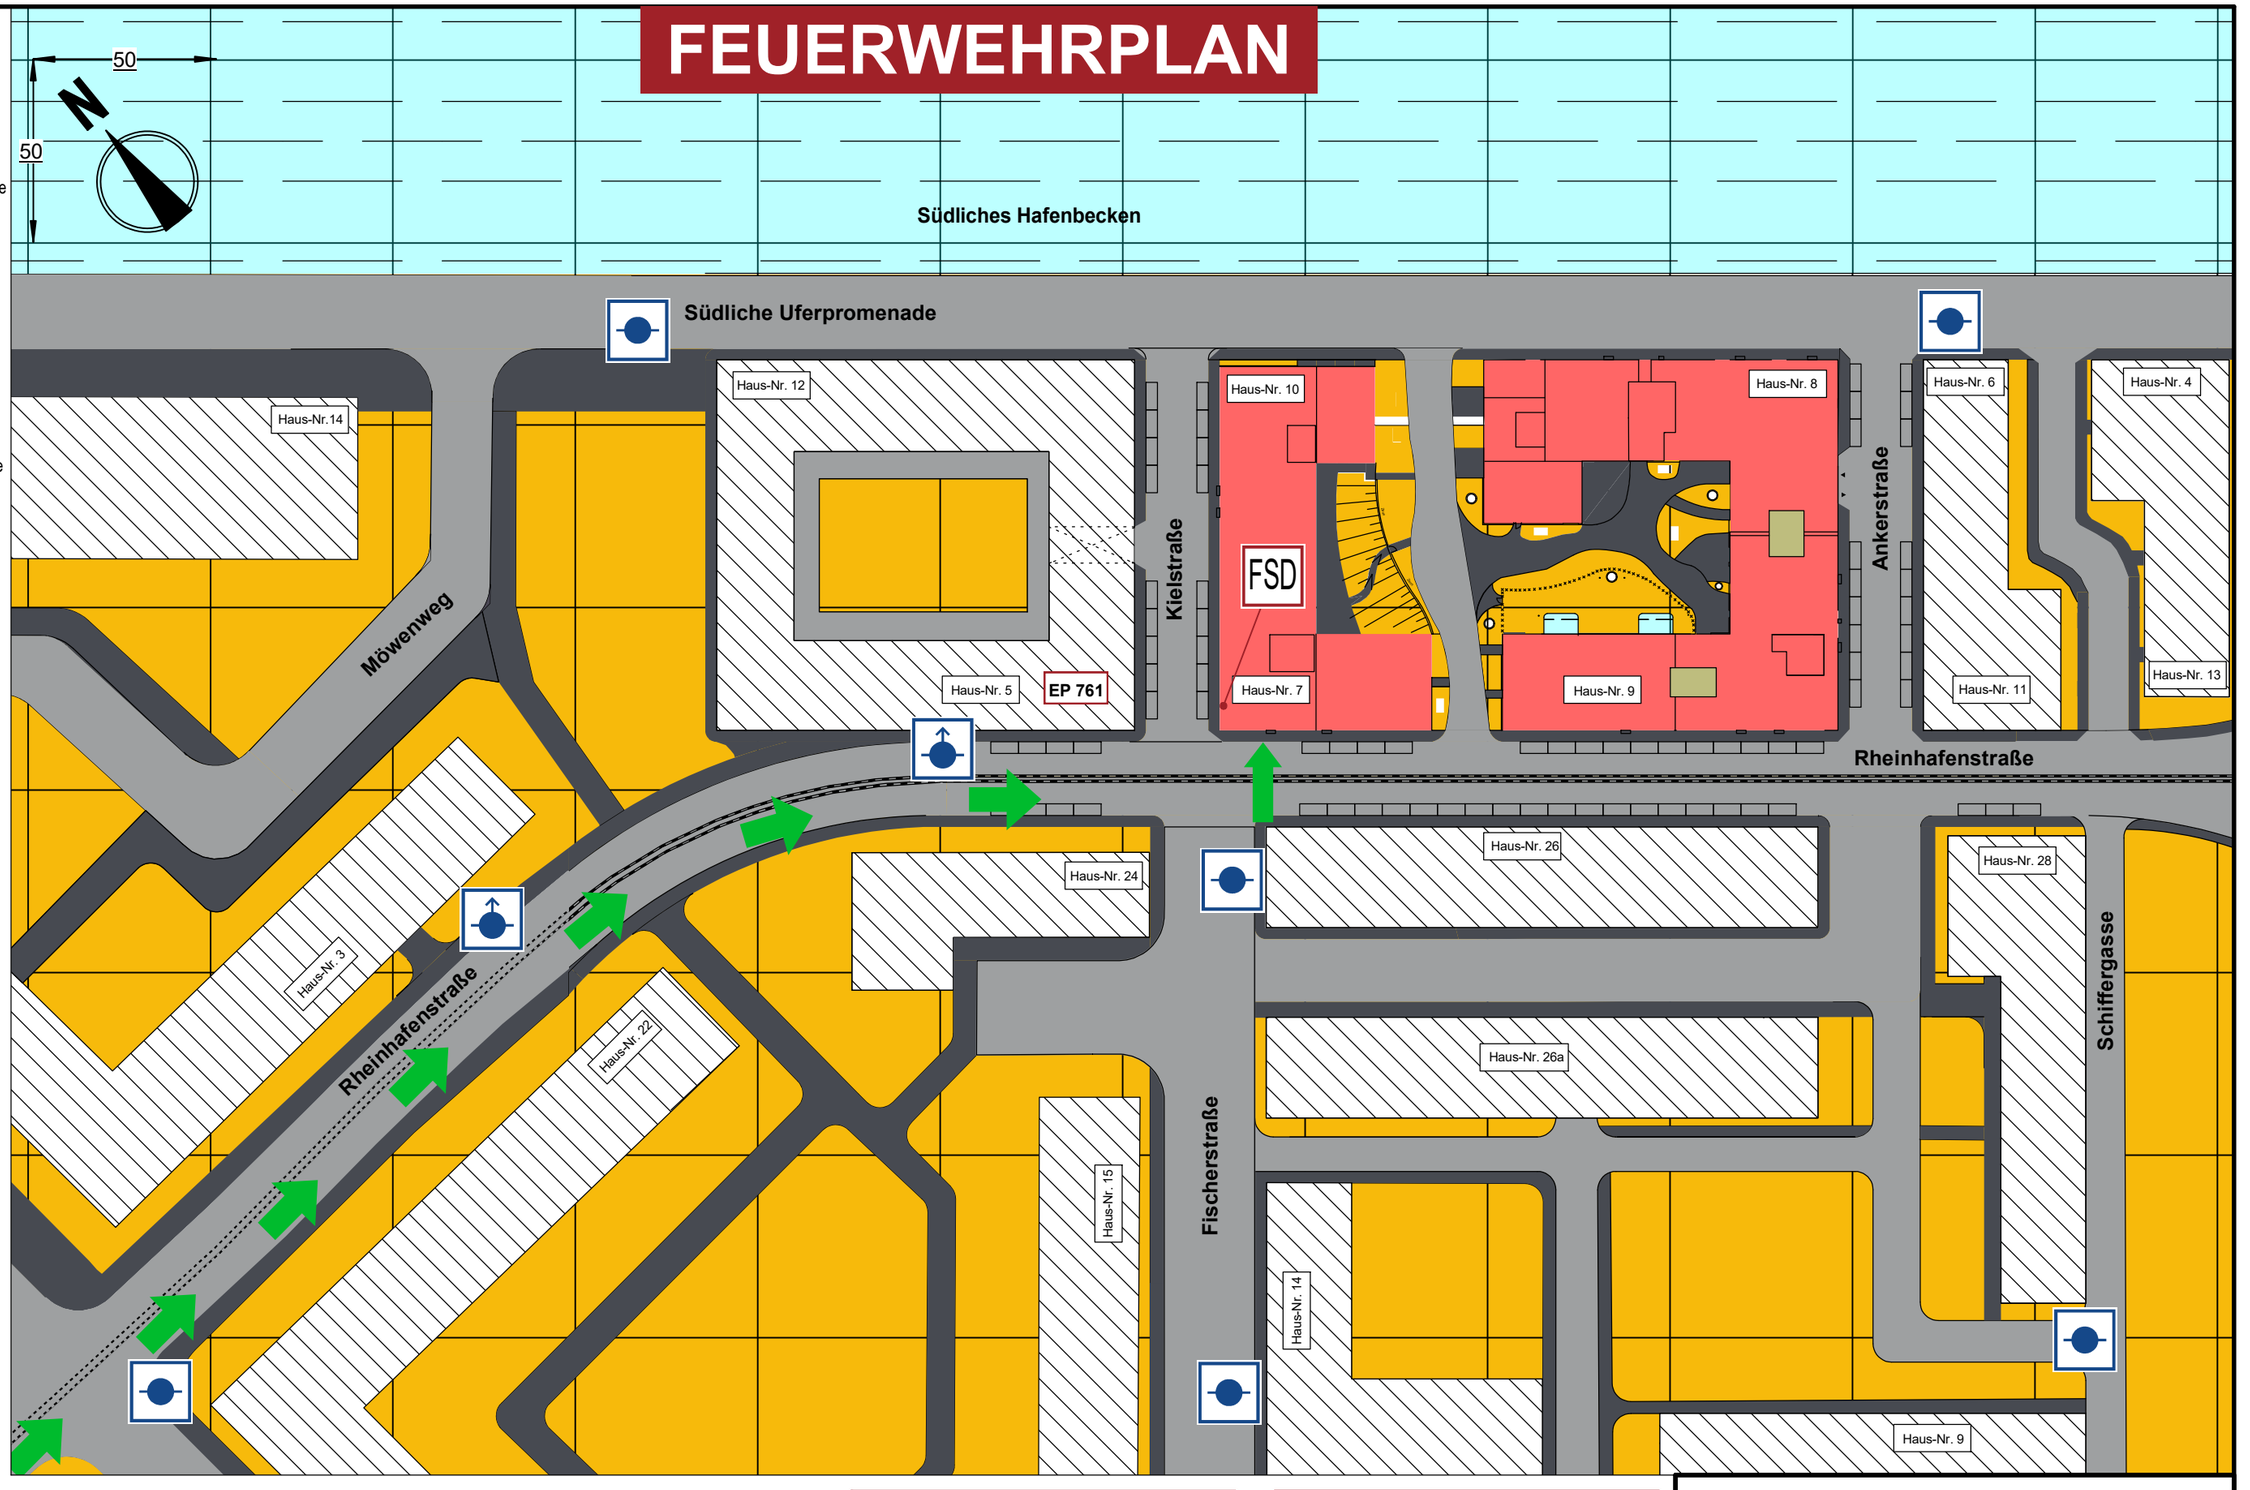

Schrägperspektive

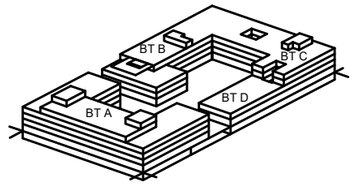

Treppenschnitt

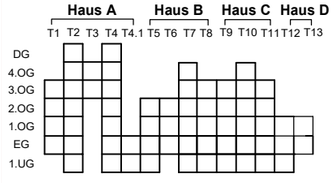

ANFAHRTSPLAN

Hotel- und Verwaltungsgebäude

Mustergebäude
Rheinhafenstraße 7, 76133 Karlsruhe

Erstellt: 27.02.2025/ T.Kremer
Geändert:
Plan-Nr.:

AP