1110

Meldergruppe:	Gebäudebezeichnung:	Geschoss:	Raumbezeichnung:	Melderanzahl:	Melderart:	Besonderes:
1110	Haus A	EG	Büros	4	automatische Melder	

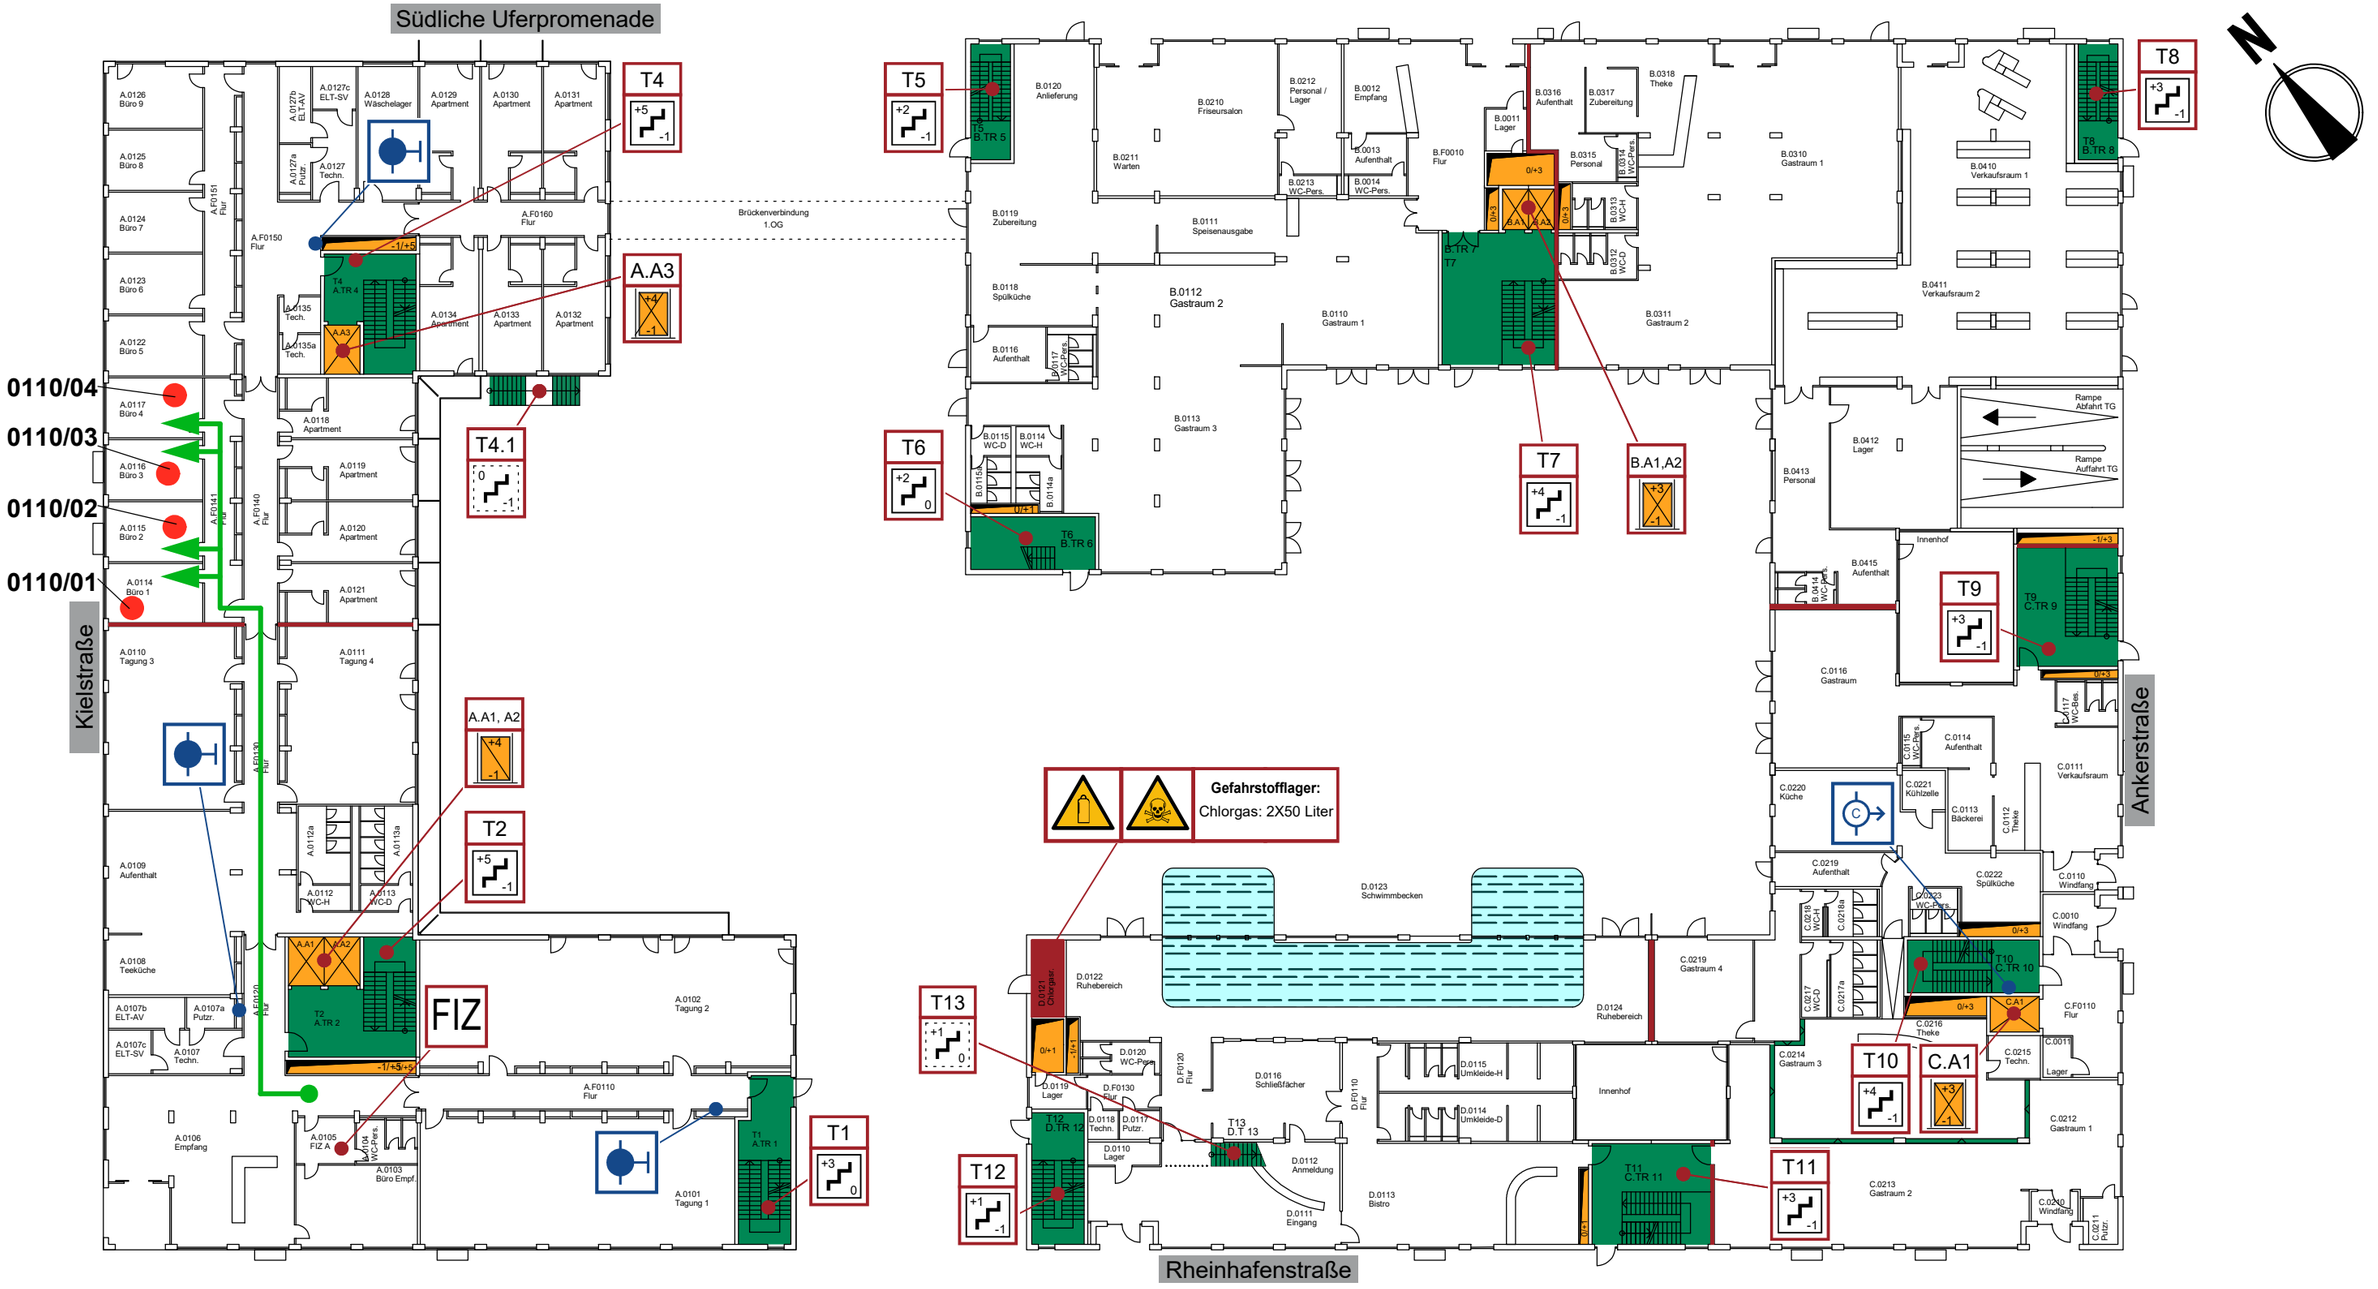

Legende

- Einsatzweg
- vertikale Rettungswege
- Aufzug
- T10 (+4 / -1) Treppenraum mit Feuerwiderstand mit TR Bezeichnung und erreichbare Geschosse
- T13 (+1 / 0) Treppenraum ohne Feuerwiderstand mit TR Bezeichnung und erreichbare Geschosse
- A.A1,A2 (+4 / -1) Aufzug mit Bezeichnung und Angabe der erreichbaren Geschosse
- besondere Gefahren
- Wandhydrant
- Schlauchanschlussventil, trocken, Anschluss
- Warnung vor giftigen Stoffen
- Glasflaschen

Treppenschnitt

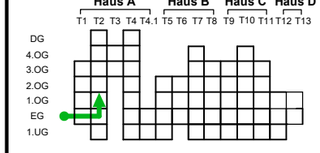

Hotel- und Verwaltungsgebäude
Rheinhafenstraße 7, 76133 Karlsruhe

Stand: 27.02.2025

Erstellt: T.Kremer