2412

Meldergruppe:	Gebäudebezeichnung:	Geschoss:	Raumbezeichnung:	Melderanzahl:	Melderart:	Besonderes:
2412	**Haus D**	**1.OG**	**Fitnessraum**	**1**	**Handfeuermelder**	

Legende
Legende

- Einsatzweg
- vertikale Rettungswege
- Aufzug
- T10 (+4 / -1) Treppenraum mit Feuerwiderstand mit TR Bezeichnung und erreichbare Geschosse
- T13 (+1 / 0) Treppenraum ohne Feuerwiderstand mit TR Bezeichnung und erreichbare Geschosse
- A.A1,A2 (+4 / -1) Aufzug mit Bezeichnung und Angabe der erreichbaren Geschosse
- Wandhydrant
- Schlauchanschlussventil, trocken, Anschluss
- besondere Gefahren
- Warnung vor giftigen Stoffen
- Glasflaschen

Treppenschnitt

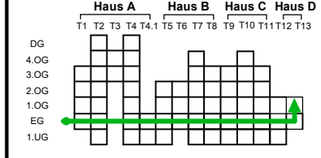

Hotel- und Verwaltungsgebäude
Rheinhafenstraße 7, 76133 Karlsruhe

Stand: 27.02.2025

Erstellt: T.Kremer

Meldergruppe:	Gebäudebezeichnung:	Geschoss:	Raumbezeichnung:	Melderanzahl:	Melderart:	Besonderes:
2412	Haus D	1.OG	Fitnessraum	1	Handfeuermelder	

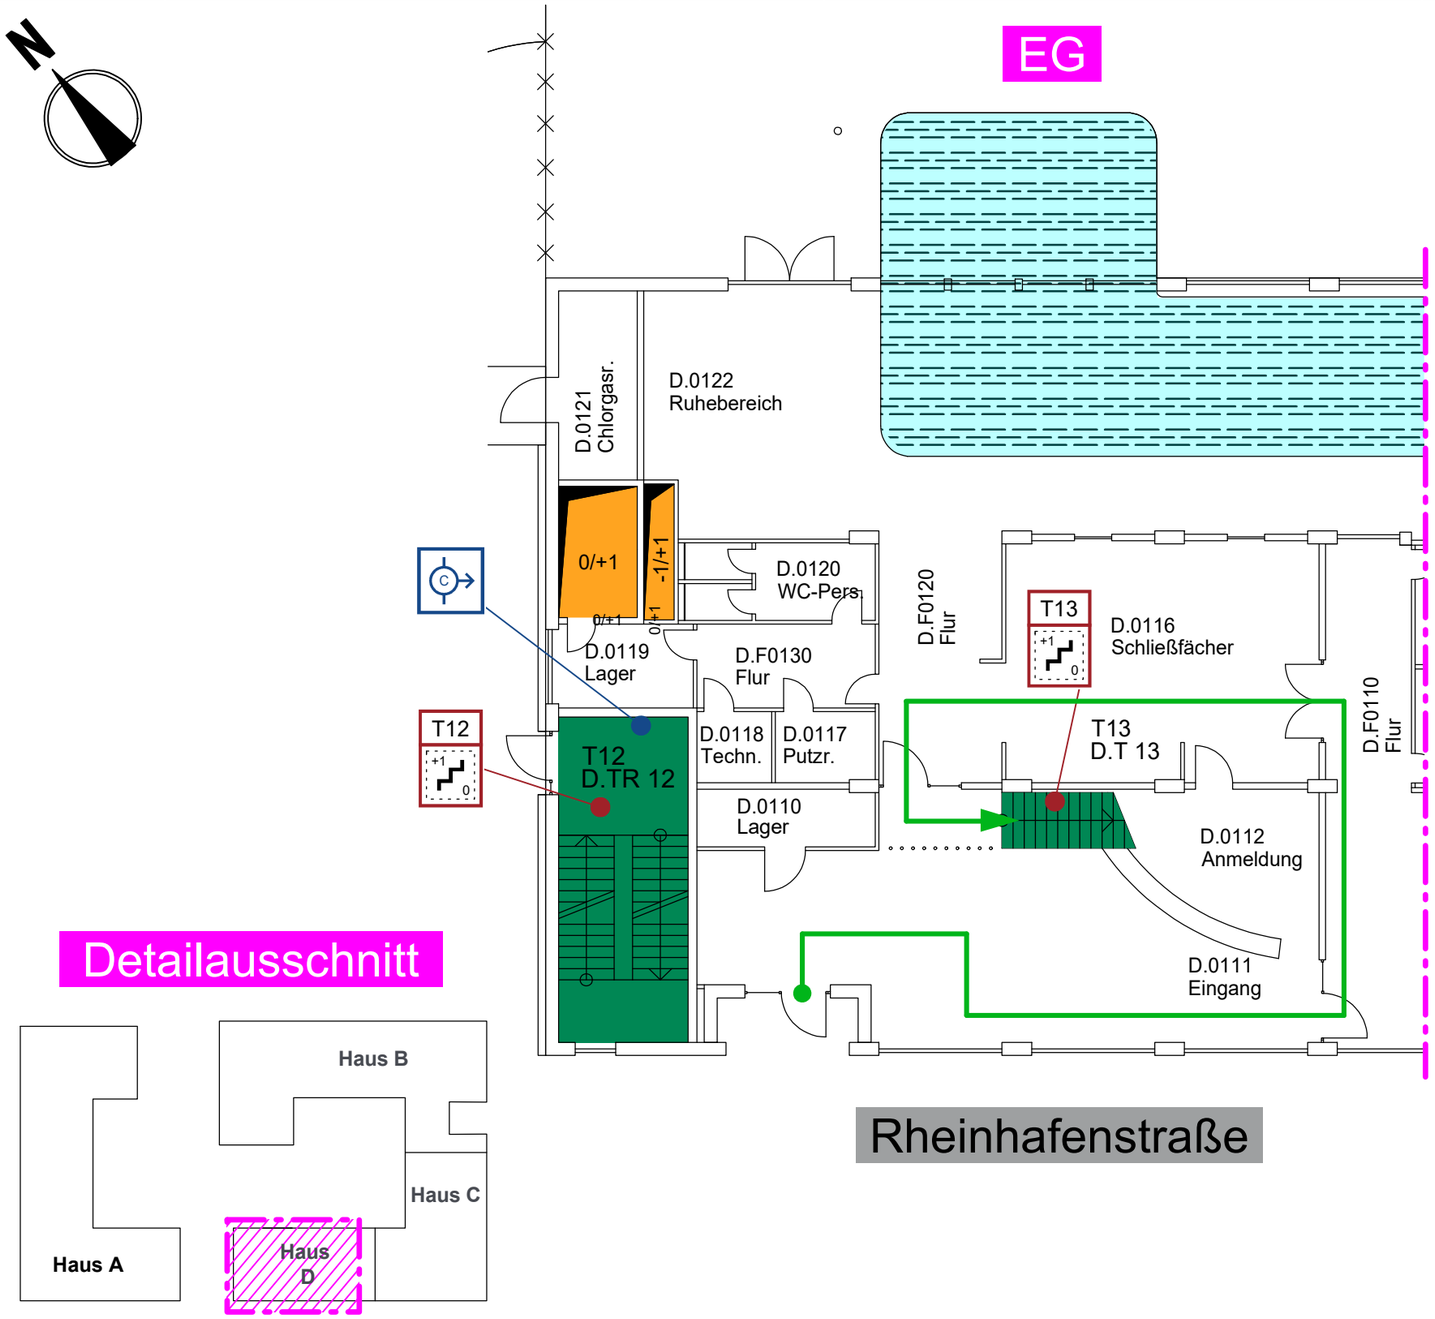

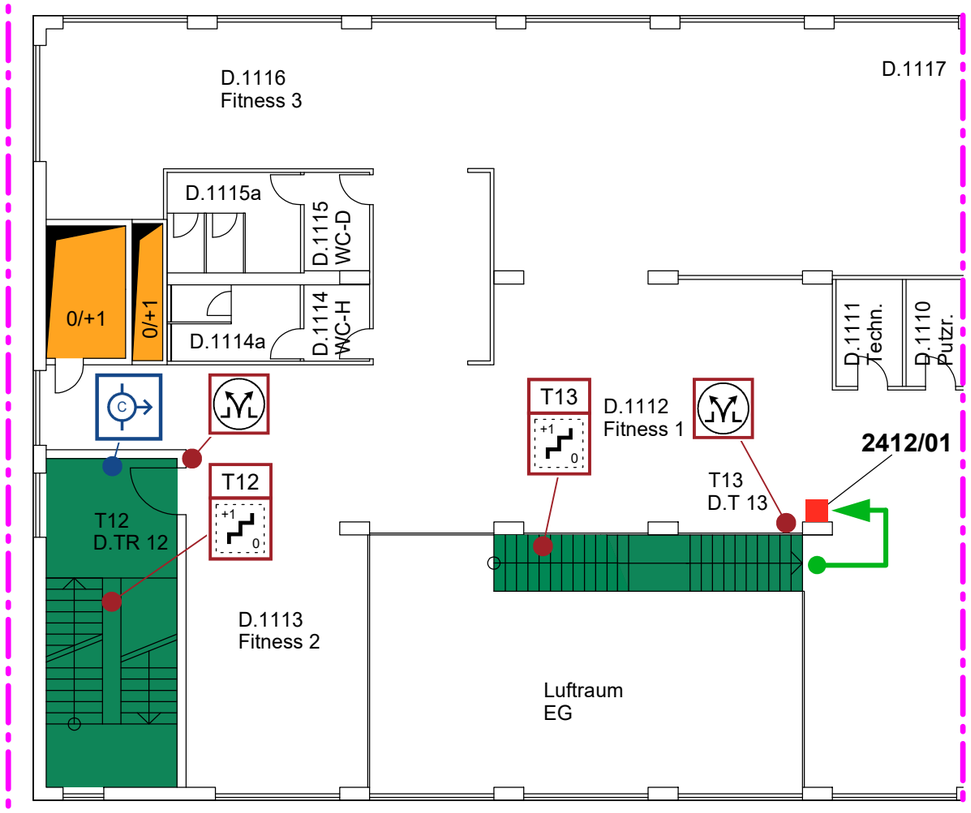

Detailausschnitt

Legende

- nicht automatischer Melder
- Einsatzweg
- Schlauchanschlussventil, trocken, Anschluss
- vertikale Rettungswege
- Rauch- und Wärmeabzugseinrichtung, Bedienstelle
- -1/+5 — Schacht mit Angabe von/ bis
- T12 (+4 / -1) — Treppenraum mit Feuerwiderstand mit TR Bezeichnung und erreichbare Geschosse
- T13 (+1 / 0) — Treppenraum ohne Feuerwiderstand mit TR Bezeichnung und erreichbare Geschosse

Treppenschnitt

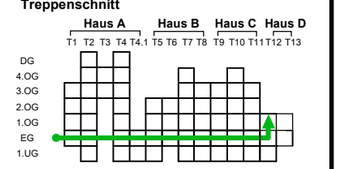

Hotel- und Verwaltungsgebäude
Rheinhafenstraße 7, 76133 Karlsruhe

Stand: 27.02.2025

Erstellt: T.Kremer