2111

Meldergruppe:	Gebäudebezeichnung:	Geschoss:	Raumbezeichnung:	Melderanzahl:	Melderart:	Besonderes:
2111	Haus A	1.OG	Apartments	11	automatische Melder	Melder befindet sich in Zwischendecke

Melder in der Zwischendecke- Leiter mitnehmen

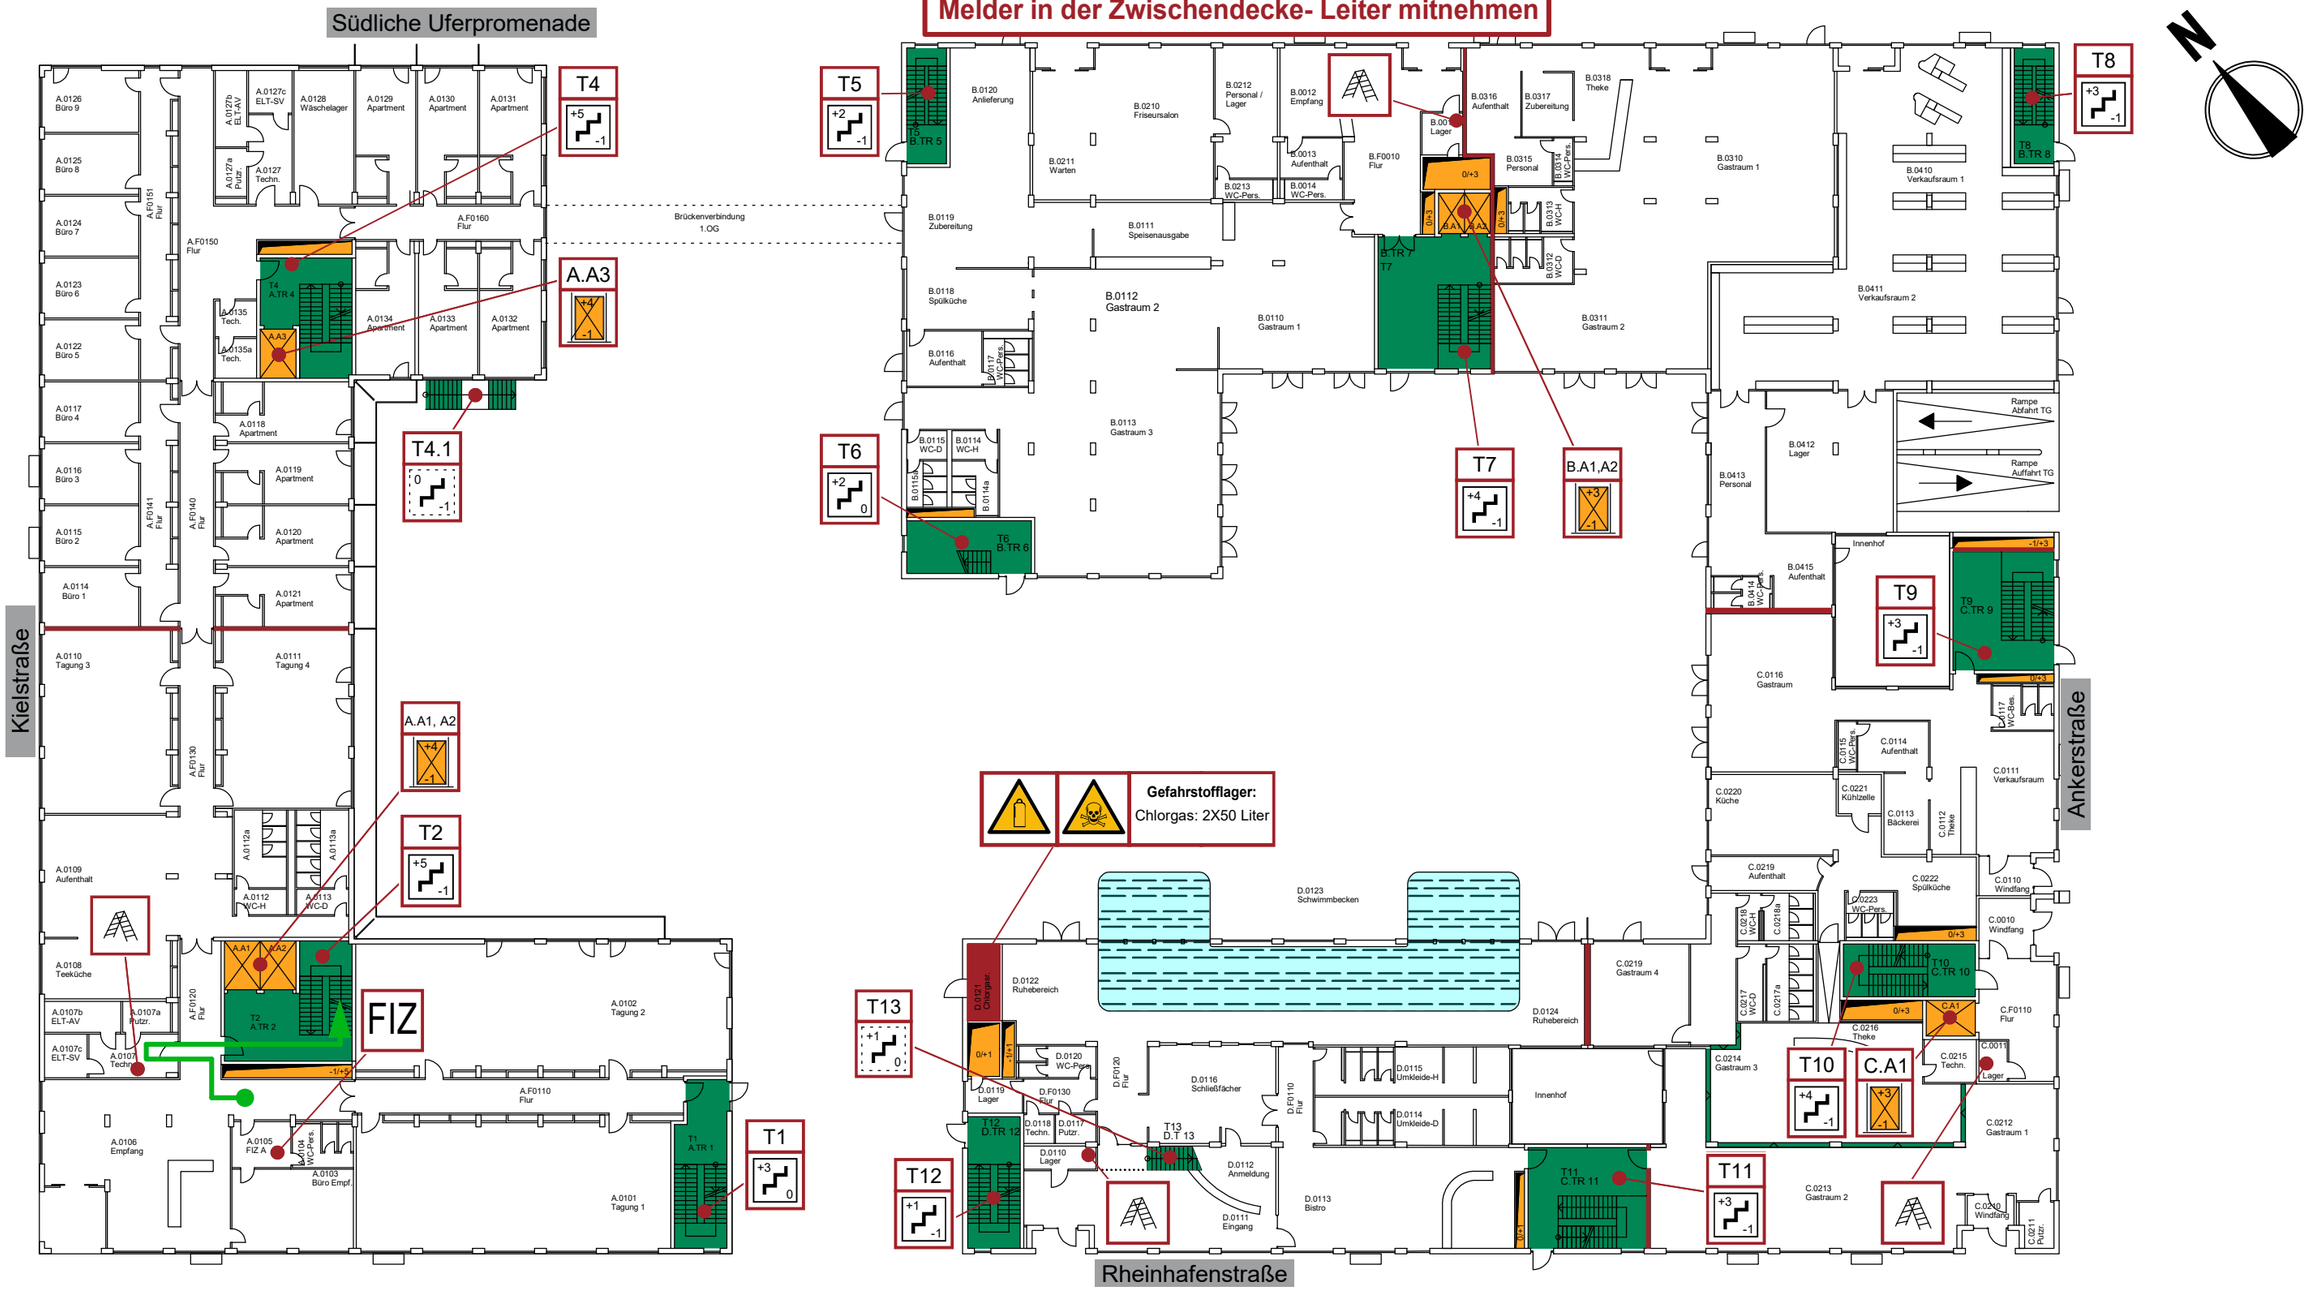

Legende

- Einsatzweg
- vertikale Rettungswege
- Aufzug
- T10 — Treppenraum mit Feuerwiderstand mit TR Bezeichnung und erreichbare Geschosse
- T13 — Treppenraum ohne Feuerwiderstand mit TR Bezeichnung und erreichbare Geschosse
- A.A1,A2 — Aufzug mit Bezeichnung und Angabe der erreichbaren Geschosse
- besondere Gefahren
- Wandhydrant
- Schlauchanschlussventil, trocken, Anschluss
- Feuerwehrleiter zur Kontrolle Zwischendeckenmelder
- Warnung vor giftigen Stoffen
- Glasflaschen

Hotel- und Verwaltungsgebäude
Rheinhafenstraße 7, 76133 Karlsruhe

Stand: 27.02.2025

Erstellt: T.Kremer

Meldergruppe:	Gebäudebezeichnung:	Geschoss:	Raumbezeichnung:	Melderanzahl:	Melderart:	Besonderes:
2111	Haus A	1.OG	Apartments	11	automatische Melder	Melder befindet sich in Zwischendecke

Melder in der Zwischendecke- Leiter mitnehmen

Südliche Uferpromenade

Kielstraße

Ankerstraße

Rheinhafenstraße

Brückenverbindung

2111/01 2111/03 2111/05

2111/02 2111/04 2111/06

2111/07 2111/09 2111/11 2111/10 2111/08

Legende

- Automatischer Melder
- Einsatzweg
- vertikale Rettungswege
- Aufzug
- A.A1,A2 — Aufzug mit Bezeichnung und Angabe der erreichbaren Geschosse
- T10 — Treppenraum mit Feuerwiderstand mit TR Bezeichnung und erreichbare Geschosse
- T13 — Treppenraum ohne Feuerwiderstand mit TR Bezeichnung und erreichbare Geschosse
- Wandhydrant
- Schlauchanschlussventil, trocken, Anschluss
- Rauch- und Wärmeabzugseinrichtung, Bedienstelle

Treppenschnitt

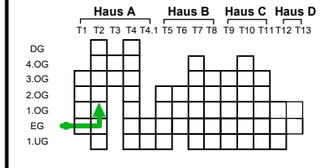

Hotel- und Verwaltungsgebäude
Rheinhafenstraße 7, 76133 Karlsruhe

Stand: 27.02.2025

Erstellt: T.Kremer