1111

Meldergruppe:	Gebäudebezeichnung:	Geschoss:	Raumbezeichnung:	Melderanzahl:	Melderart:	Besonderes:
1111	Haus A	1.UG - DG	Treppenhaus	7	automatische Melder	

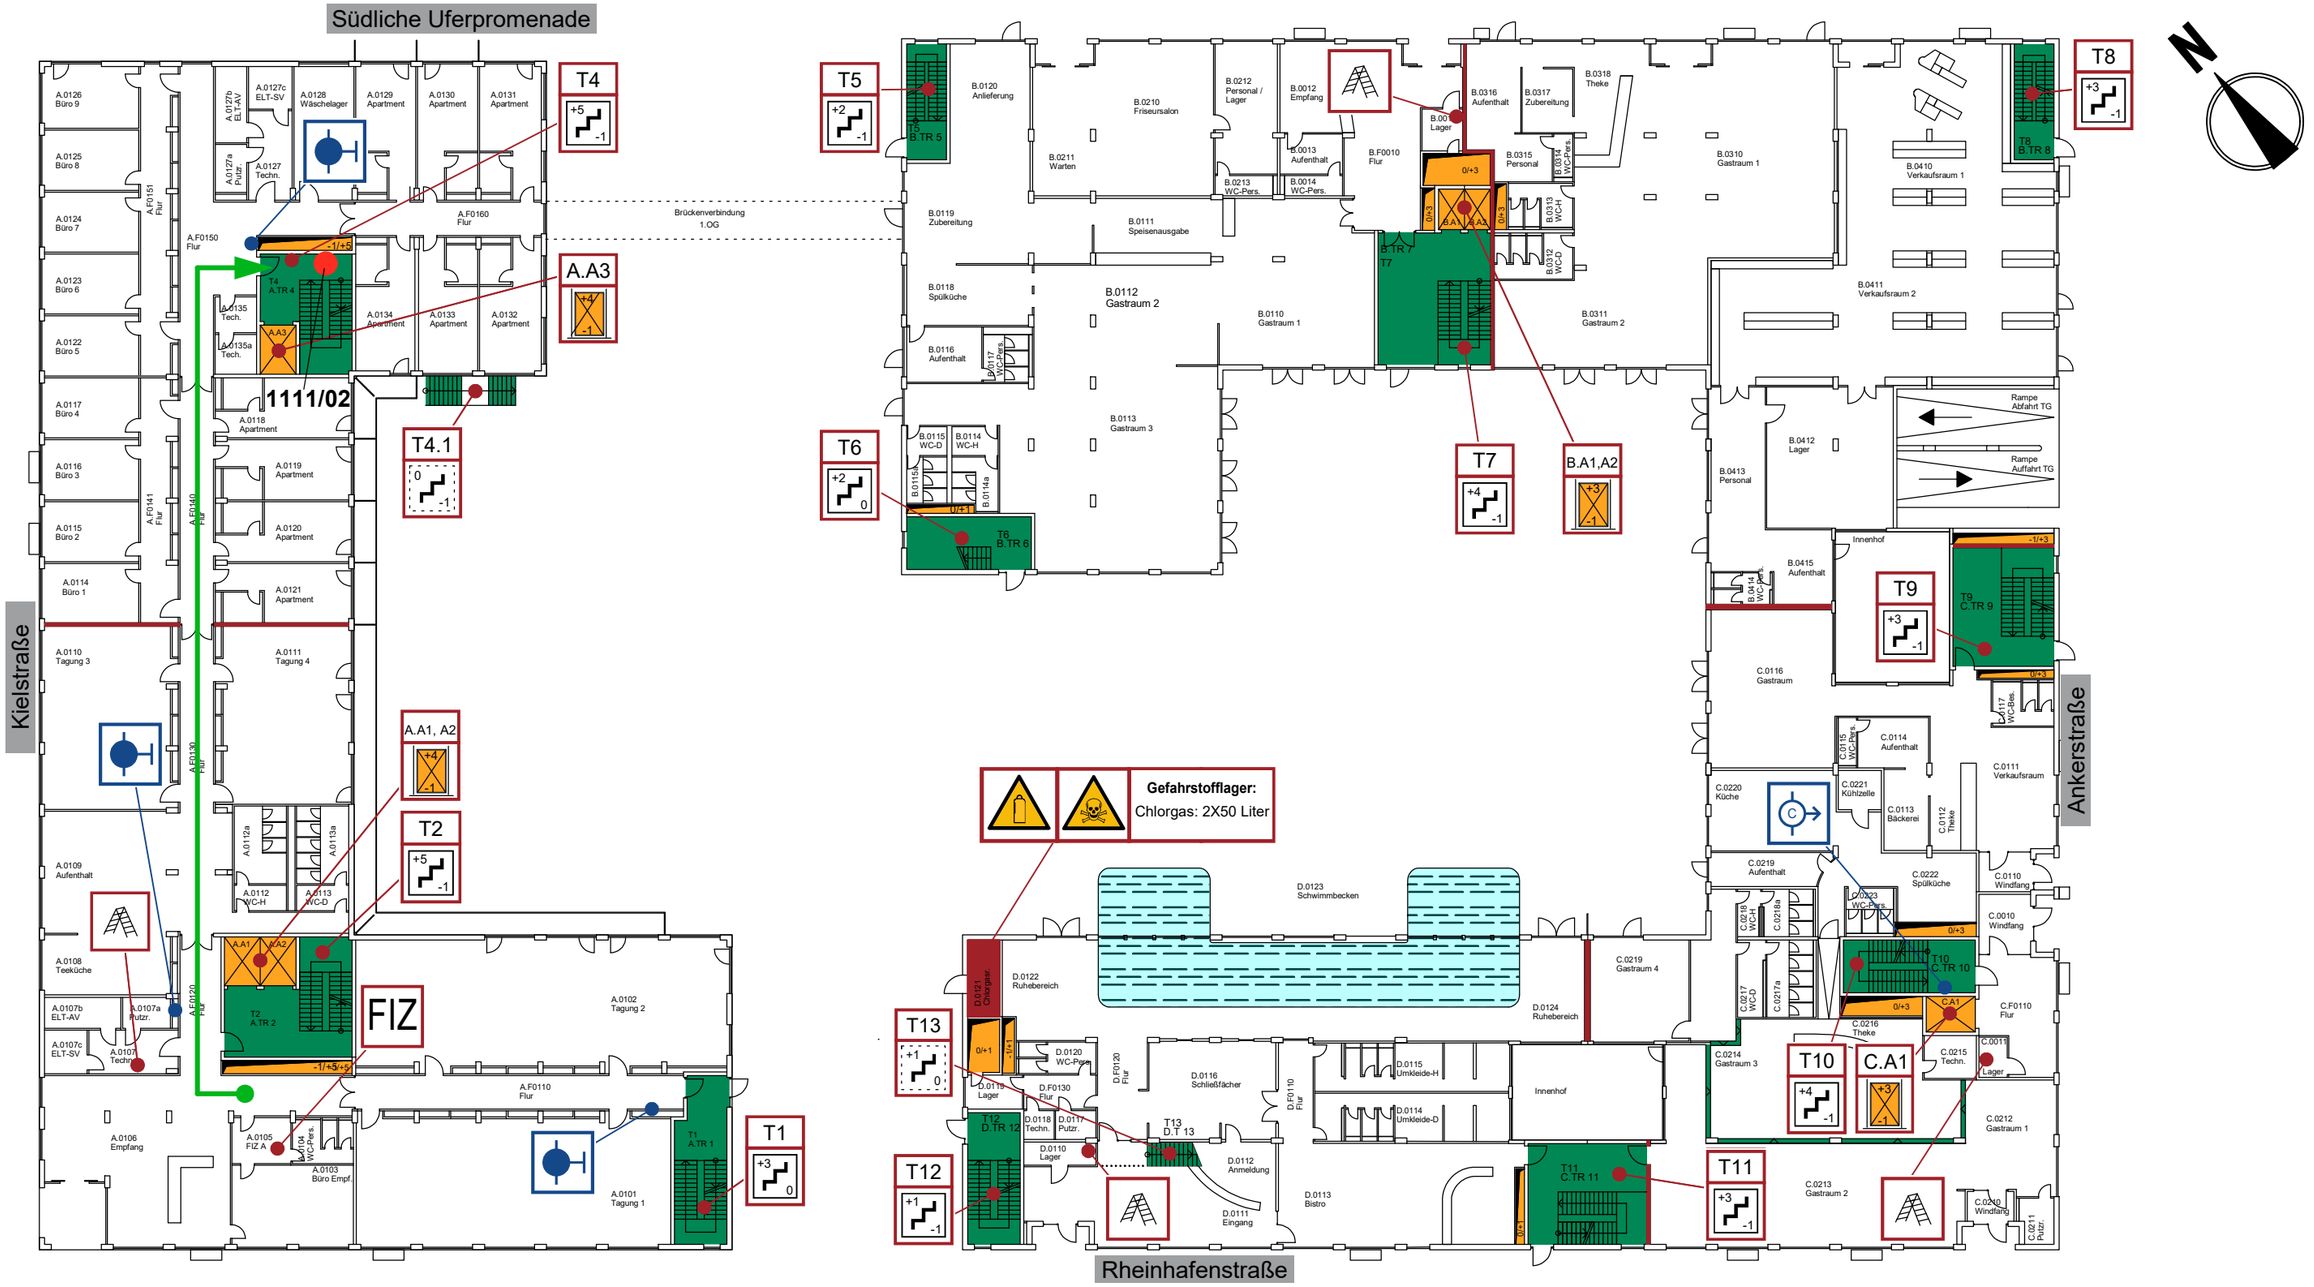

Legende

- Einsatzweg
- Automatischer Melder
- T10 (+4 / -1) — Treppenraum mit Feuerwiderstand mit TR Bezeichnung und erreichbare Geschosse
- T13 (+1 / 0 / -1) — Treppenraum ohne Feuerwiderstand mit TR Bezeichnung und erreichbare Geschosse
- A.A1,A2 (+4 / -1) — Aufzug mit Bezeichnung und Angabe der erreichbaren Geschosse
- Aufzug
- vertikale Rettungswege
- besondere Gefahren
- Warnung vor giftigen Stoffen
- Glasflaschen
- Wandhydrant
- Schlauchanschlussventil, trocken, Anschluss

Treppenschnitt (Detail) T4

DG	MG 1111/07
4.OG	MG 1111/06
3.OG	MG 1111/05
2.OG	MG 1111/04
1.OG	MG 1111/03
EG	MG 1111/02
1.UG	MG 1111/01

Treppenschnitt

Haus A (T1 T2 T3 T4 T4.1) | Haus B (T5 T6 T7 T8) | Haus C (T9 T10 T11) | Haus D (T12 T13)

DG, 4.OG, 3.OG, 2.OG, 1.OG, EG, 1.UG

Hotel- und Verwaltungsgebäude
Rheinhafenstraße 7, 76133 Karlsruhe

Stand: 27.02.2025

Erstellt: T.Kremer