2222

Meldergruppe:	Gebäudebezeichnung:	Geschoss:	Raumbezeichnung:	Melderanzahl:	Melderart:	Besonderes:
2222	Haus A	-	Fahrschacht A3	1	automatische Melder	Rauchansaugsystem

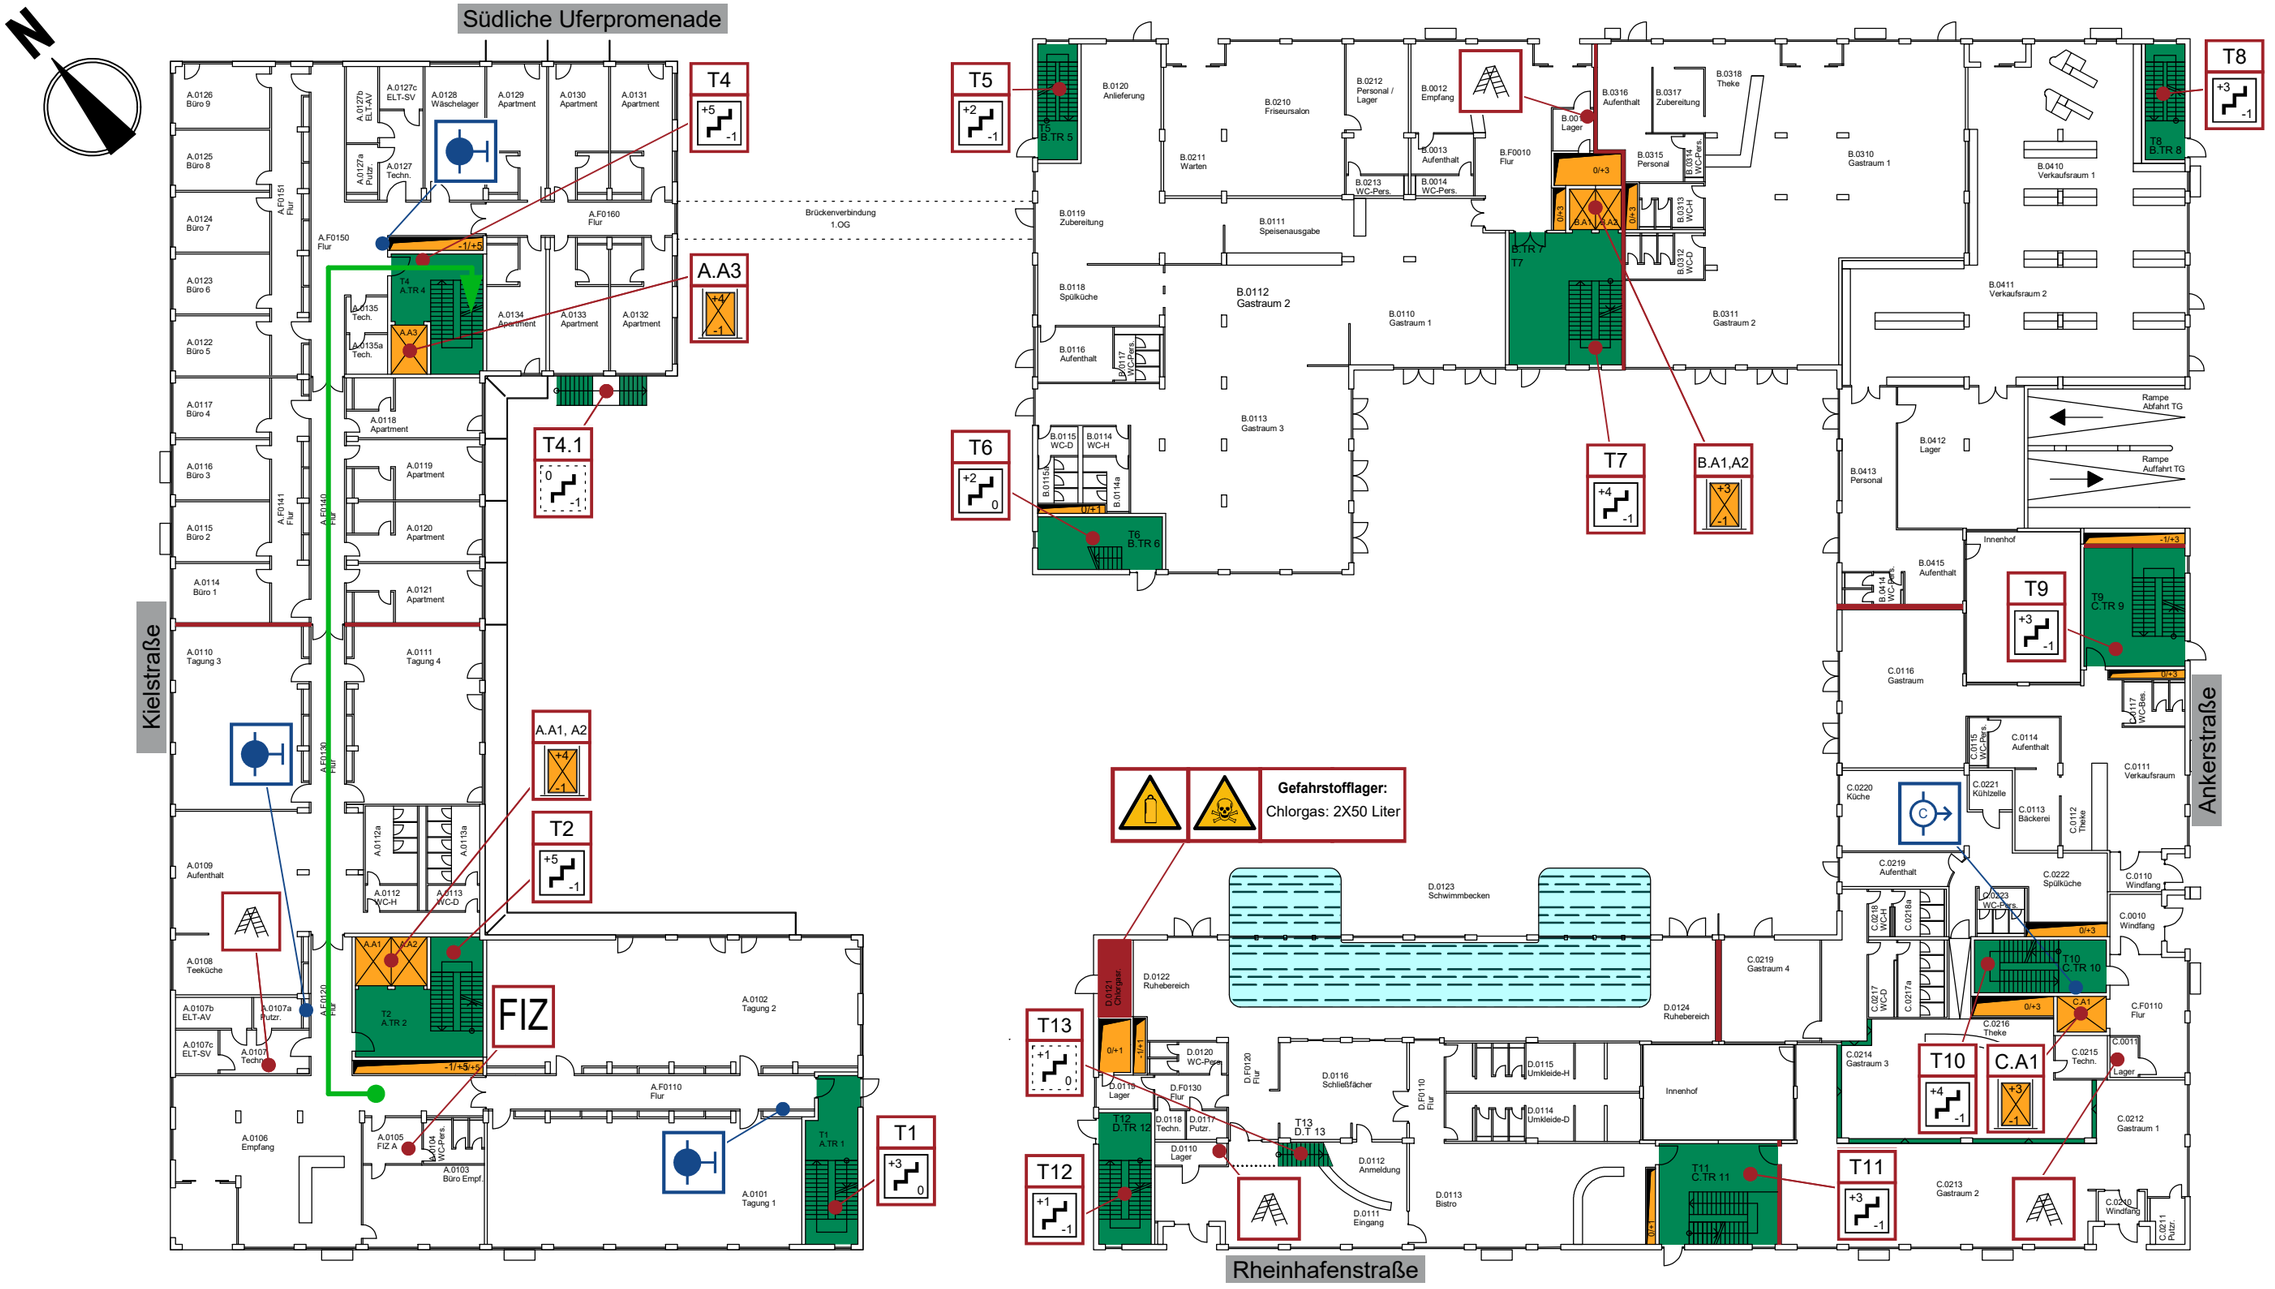

Legende

- Einsatzweg
- Automatischer Melder
- vertikale Rettungswege
- Aufzug
- T10 — Treppenraum mit Feuerwiderstand mit TR Bezeichnung und erreichbare Geschosse
- T13 — Treppenraum ohne Feuerwiderstand mit TR Bezeichnung und erreichbare Geschosse
- A.A1,A2 — Aufzug mit Bezeichnung und Angabe der erreichbaren Geschosse
- Überwachungsbereich
- besondere Gefahren
- Warnung vor giftigen Stoffen
- Glasflaschen
- Wandhydrant
- Schlauchanschlussventil, trocken, Anschluss

Treppenschnitt (Detail) MG 2222/01

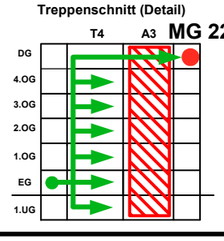

Treppenschnitt

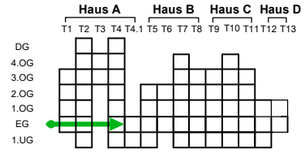

Hotel- und Verwaltungsgebäude
Rheinhafenstraße 7, 76133 Karlsruhe

Stand: 27.02.2025

Erstellt: T.Kremer

Meldergruppe:	Gebäudebezeichnung:	Geschoss:	Raumbezeichnung:	Melderanzahl:	Melderart:	Besonderes:
2222	Haus A	-	Fahrschacht A3	1	automatische Melder	Rauchansaugsystem, Aufzug

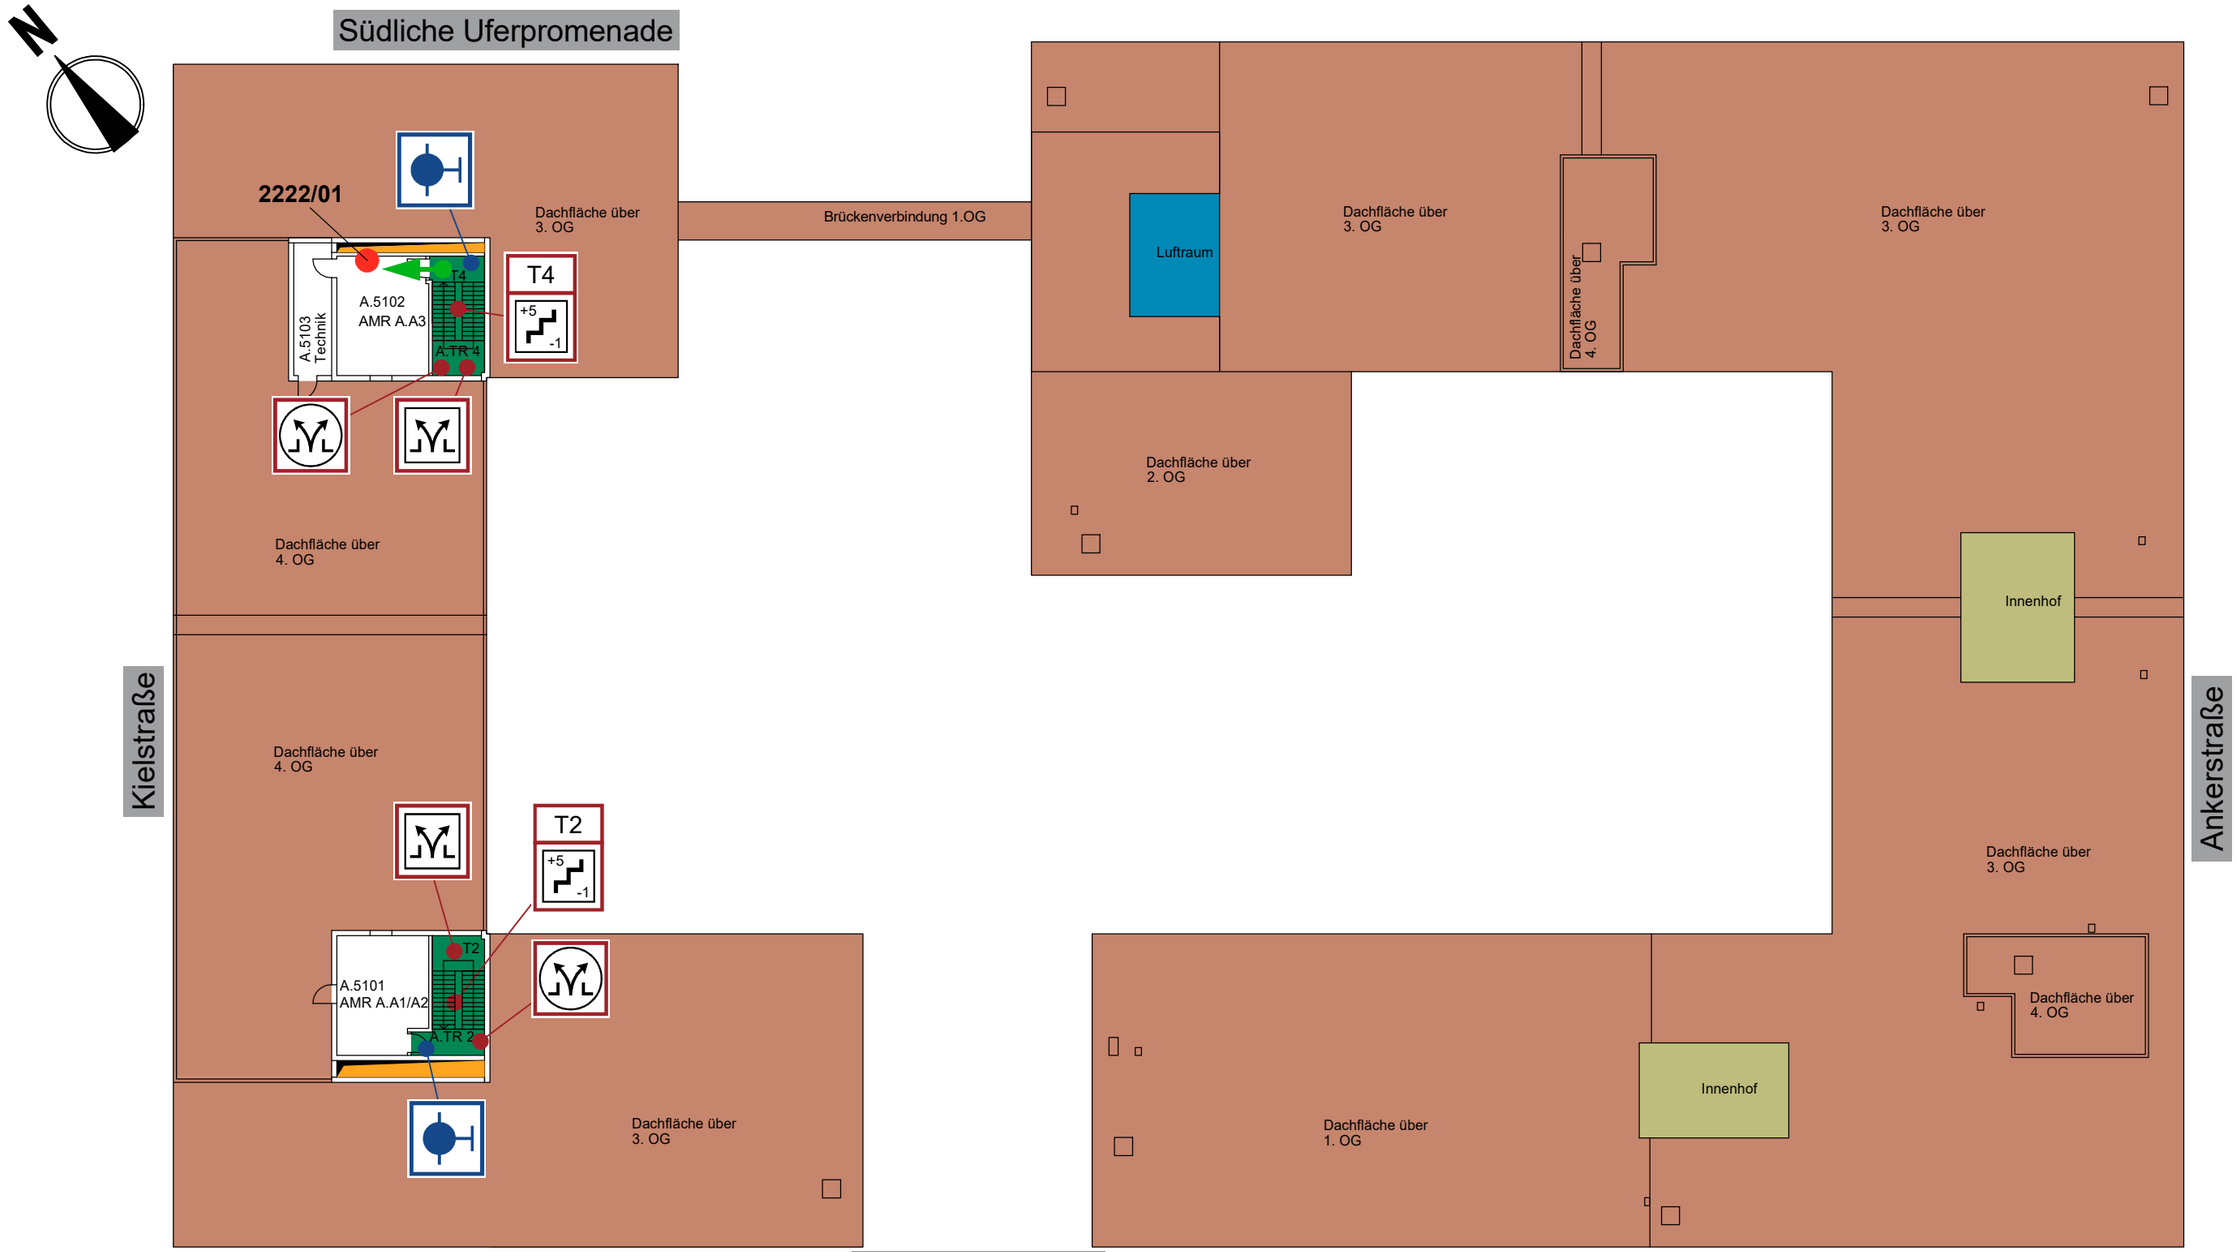

Legende
Legende

- Automatischer Melder
- Einsatzweg
- vertikale Rettungswege
- Aufzug
- T10 (+4 / -1) — Treppenraum mit Feuerwiderstand mit TR Bezeichnung und erreichbare Geschosse
- T13 (+1 / 0) — Treppenraum ohne Feuerwiderstand mit TR Bezeichnung und erreichbare Geschosse
- A.A1,A2 (+4 / -1) — Aufzug mit Bezeichnung und Angabe der erreichbaren Geschosse
- Überwachungsbereich
- Rauch- und Wärmeabzugseinrichtung Bedienstelle
- Rauch- und Wärmeabzugseinrichtung
- Wandhydrant

Treppenschnitt (Detail)

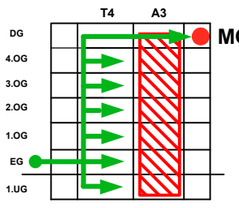

MG 2222/01

Treppenschnitt

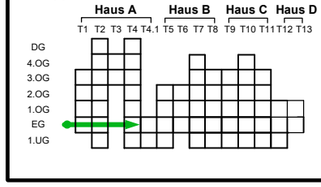

Hotel- und Verwaltungsgebäude
Rheinhafenstraße 7, 76133 Karlsruhe

Stand: 27.02.2025

Erstellt: T.Kremer