0026

Meldergruppe:	Gebäudebezeichnung:	Geschoss:	Raumbezeichnung:	Melderanzahl:	Melderart:	Besonderes:
0026	**Haus B**	**1.UG**	**Gaslöschanlage, Serverraum**	**-**	**-**	**Gaslöschanlage, Zwei- Melderabhängigkeit**

Separate Laufkarte LMZ beachten

Legende

- Einsatzweg
- vertikale Rettungswege
- Aufzug
- T10 (+4 / -1) Treppenraum mit Feuerwiderstand mit TR Bezeichnung und erreichbare Geschosse
- T13 (+1 / 0) Treppenraum ohne Feuerwiderstand mit TR Bezeichnung und erreichbare Geschosse
- A.A1,A2 (+4 / -1) Aufzug mit Bezeichnung und Angabe der erreichbaren Geschosse
- Wandhydrant
- Schlauchanschlussventil, trocken, Anschluss
- besondere Gefahren
- Warnung vor giftigen Stoffen
- Glasflaschen

Treppenschnitt

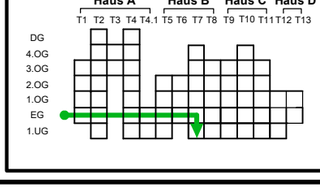

Hotel- und Verwaltungsgebäude
Rheinhafenstraße 7, 76133 Karlsruhe

Stand: 27.02.2025

Erstellt: T.Kremer

Meldergruppe:	Gebäudebezeichnung:	Geschoss:	Raumbezeichnung:	Melderanzahl:	Melderart:	Besonderes:
0026	Haus B	1.UG	Gaslöschanlage, Serverraum	-	-	Gaslöschanlage, Zwei- Melderabhängigkeit

Separate Laufkarte LMZ beachten

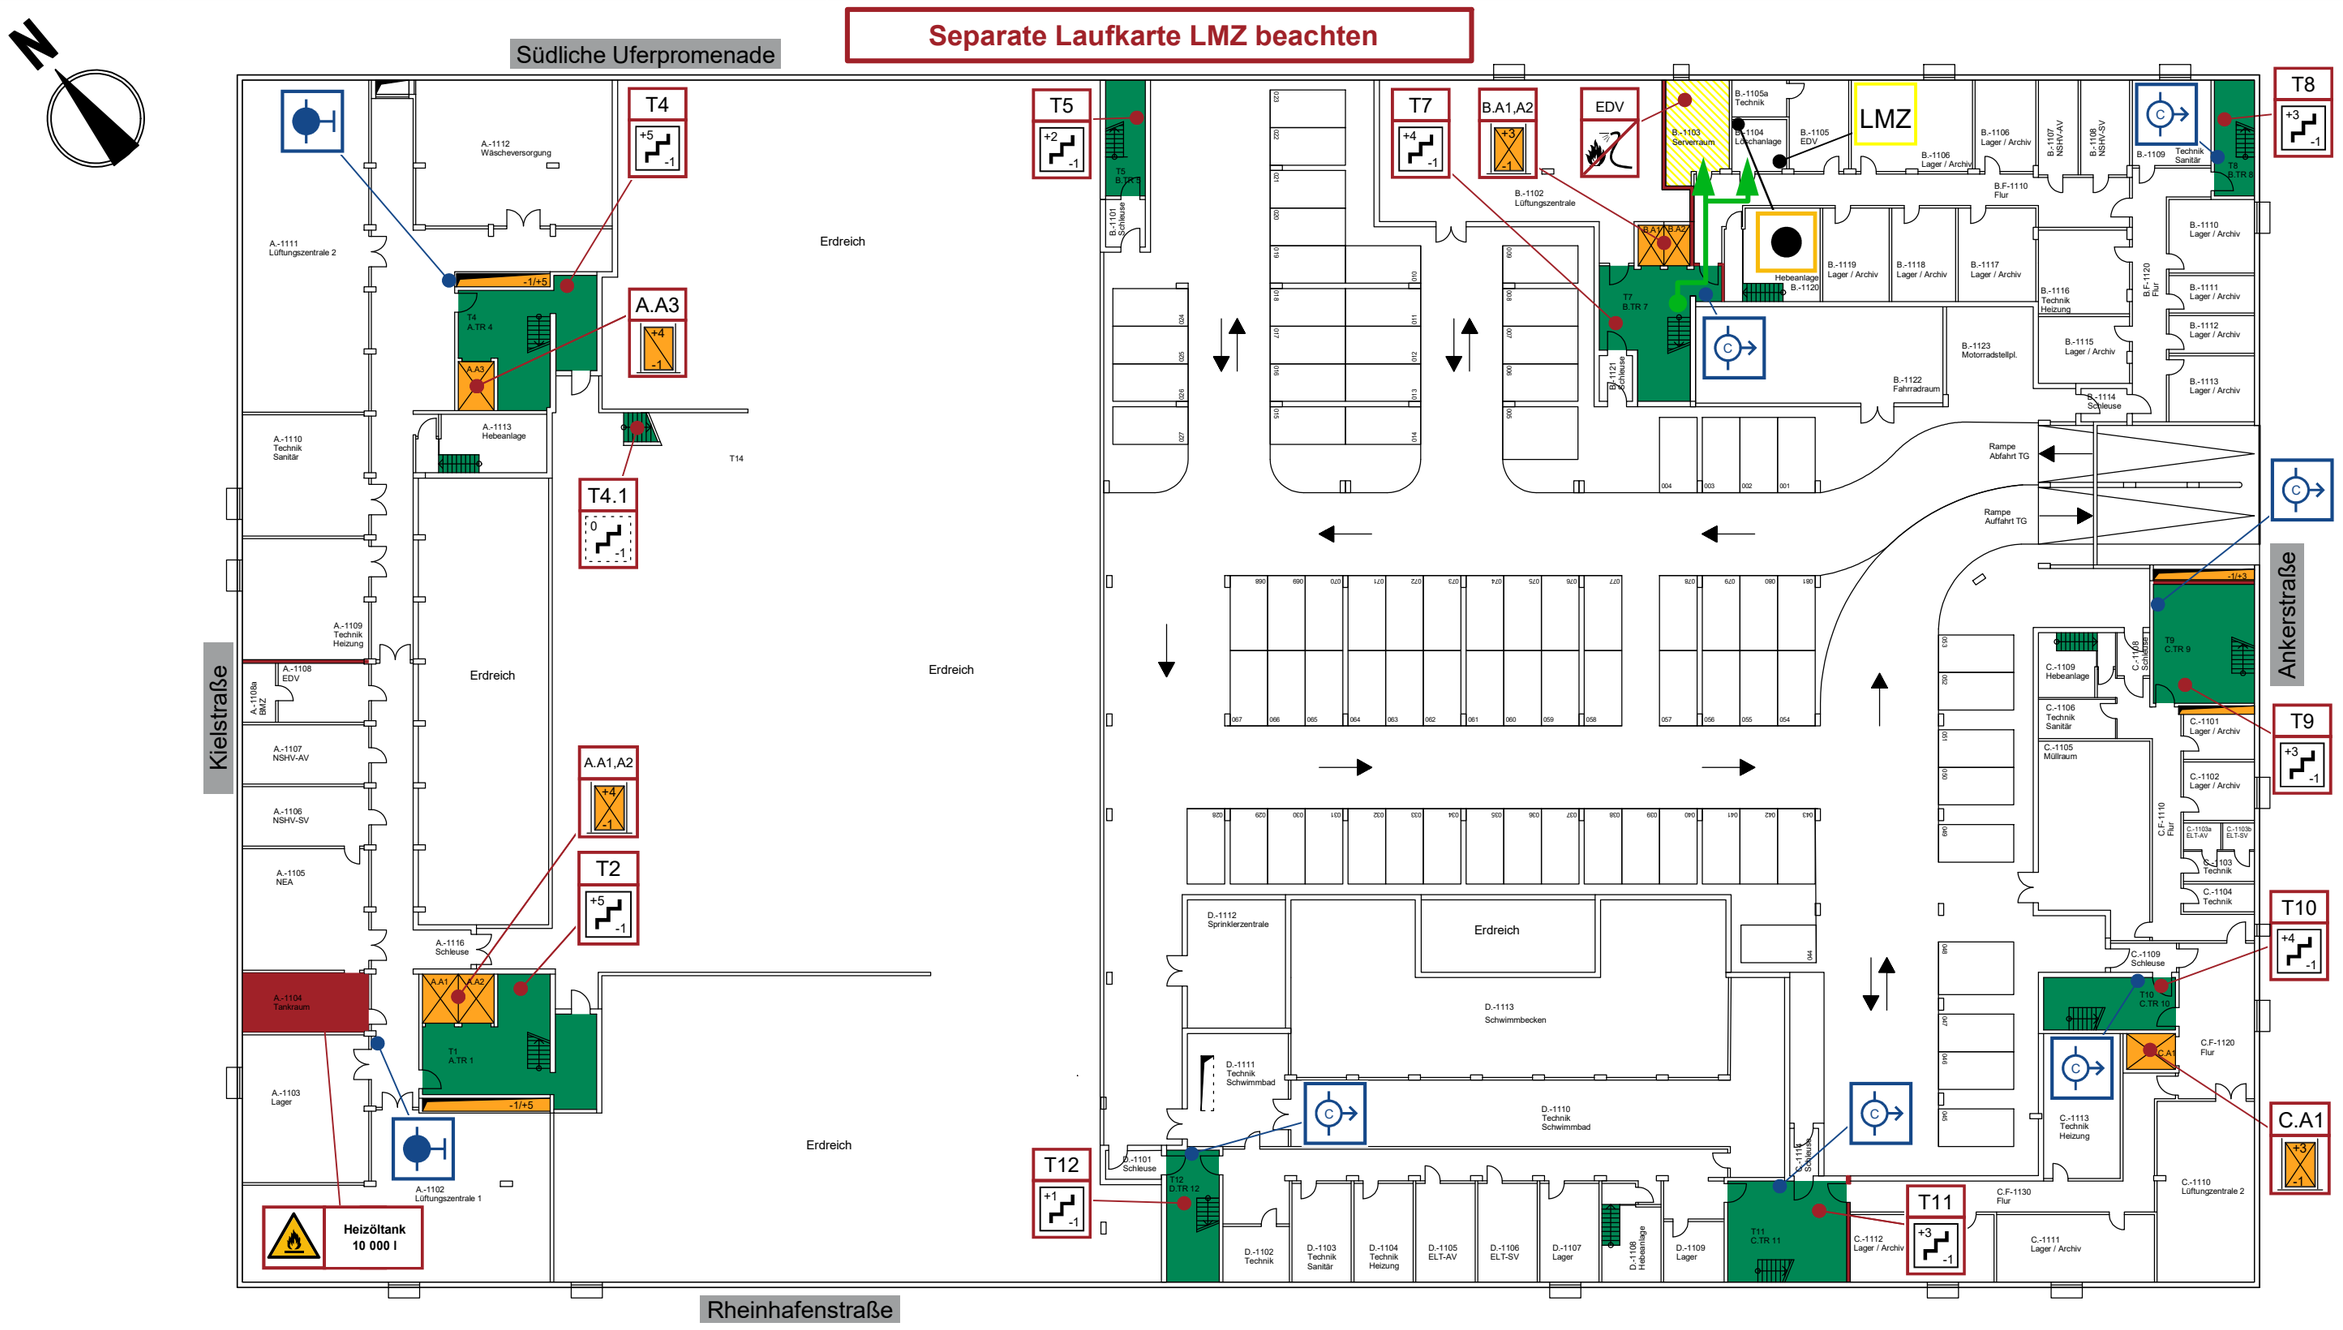

Legende

- Gaslöschbereich, Überwachungsbereich
- Handauslösung Gaslöschanlage
- Einsatzweg
- vertikale Rettungswege
- Aufzug
- Wandhydrant
- Schlauchanschlussventil, trocken, Anschluss
- Nicht mit Wasser löschen
- LMZ — Löschmittelzentrale
- besondere Gefahren
- T10 (+4 / -1) — Treppenraum mit Feuerwiderstand mit TR Bezeichnung und erreichbare Geschosse
- A.A1,A2 (+4 / -1) — Aufzug mit Bezeichnung und Angabe der erreichbaren Geschosse
- T13 (+1 / 0) — Treppenraum ohne Feuerwiderstand mit TR Bezeichnung und erreichbare Geschosse
- Warnung vor feuergefährlichen Stoffen

Treppenschnitt

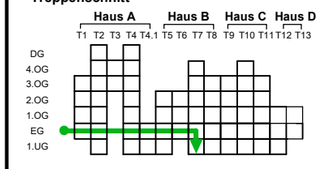

Hotel- und Verwaltungsgebäude
Rheinhafenstraße 7, 76133 Karlsruhe

Stand: 27.02.2025

Erstellt: T.Kremer