0029

Meldergruppe:	Gebäudebezeichnung:	Geschoss:	Raumbezeichnung:	Melderanzahl:	Melderart:	Besonderes:
0029	**Haus D**	**1.UG**	**Garage**	**-**	**-**	**Sprinklergruppe 1**

Laufkarte SPZ beachten

Legende

- Einsatzweg
- vertikale Rettungswege
- Aufzug
- T10 (+4 / -1) Treppenraum mit Feuerwiderstand mit TR Bezeichnung und erreichbare Geschosse
- T13 (+1 / 0) Treppenraum ohne Feuerwiderstand mit TR Bezeichnung und erreichbare Geschosse
- A.A1,A2 (+4 / -1) Aufzug mit Bezeichnung und Angabe der erreichbaren Geschosse
- Wandhydrant
- Schlauchanschlussventil, trocken, Anschluss
- besondere Gefahren
- Warnung vor giftigen Stoffen
- Glasflaschen

Treppenschnitt

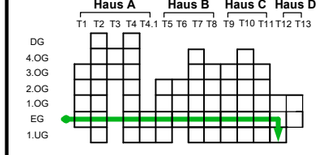

Hotel- und Verwaltungsgebäude
Rheinhafenstraße 7, 76133 Karlsruhe

Stand: 27.02.2025

Erstellt: T.Kremer

Meldergruppe:	Gebäudebezeichnung:	Geschoss:	Raumbezeichnung:	Melderanzahl:	Melderart:	Besonderes:
0029	Haus D	1.UG	Garage	-	-	Sprinklergruppe 1

Laufkarte SPZ beachten

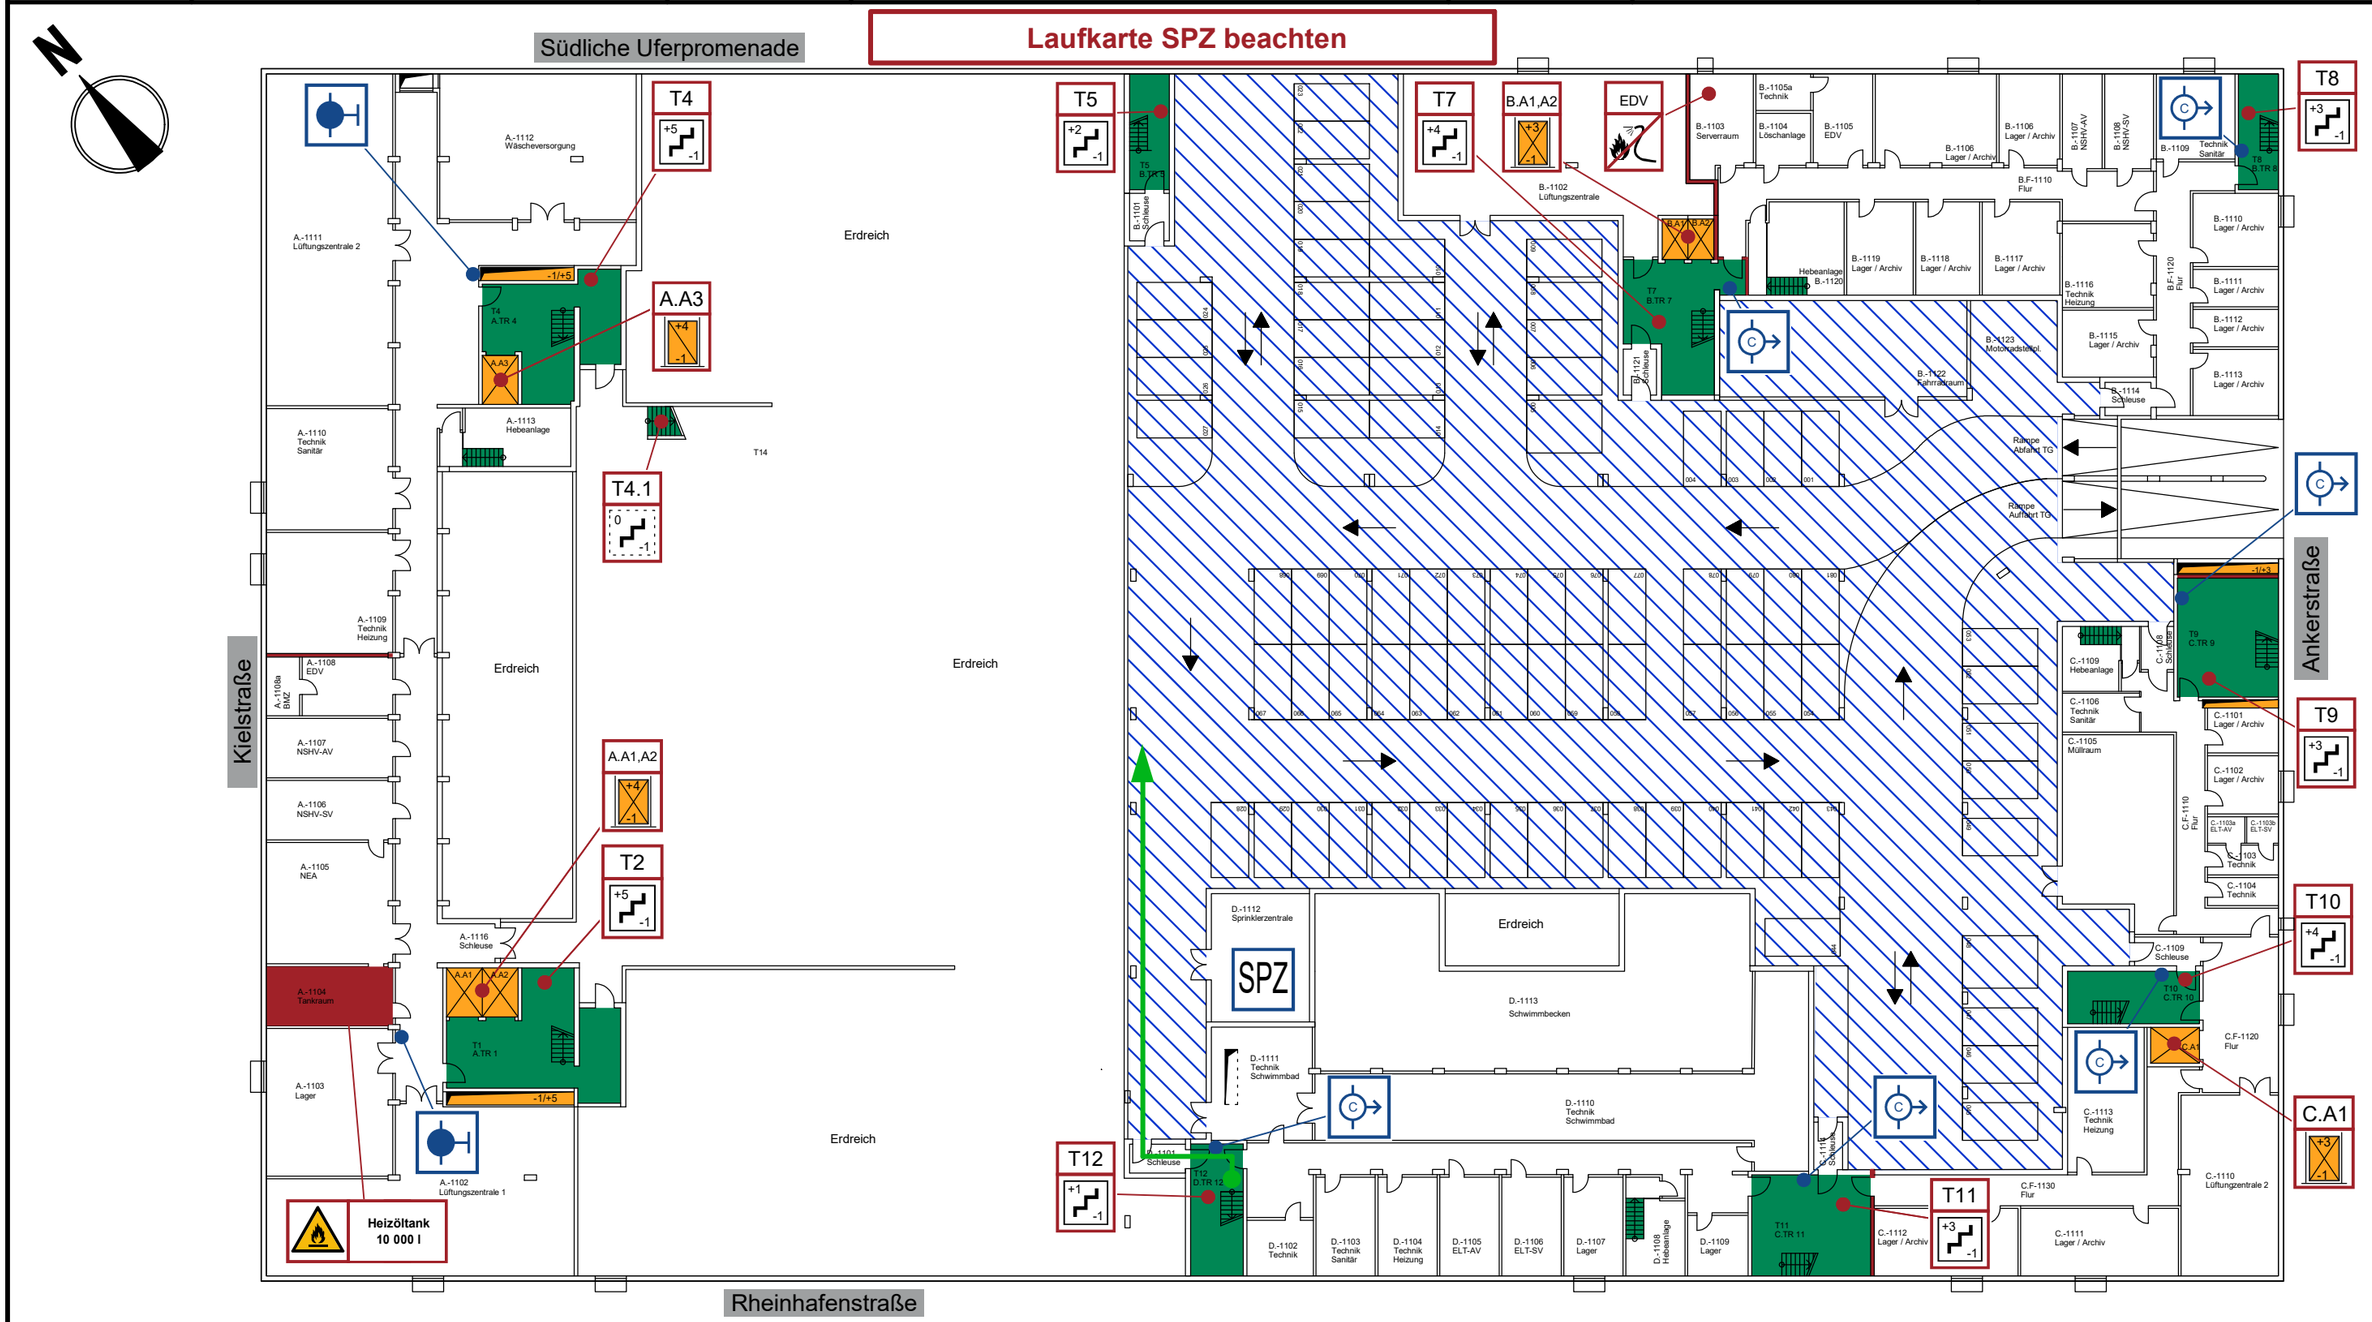

Legende

- gesprinklerte Bereiche, Überwachungsbereich
- Einsatzweg
- vertikale Rettungswege
- Aufzug
- T10 (+4 / -1) Treppenraum mit Feuerwiderstand mit TR Bezeichnung und erreichbare Geschosse
- T13 (+1 / 0) Treppenraum ohne Feuerwiderstand mit TR Bezeichnung und erreichbare Geschosse
- A.A1,A2 (+4 / -1) Aufzug mit Bezeichnung und Angabe der erreichbaren Geschosse
- Wandhydrant
- Schlauchanschlussventil, trocken, Anschluss
- Nicht mit Wasser löschen
- LMZ Löschmittelzentrale
- besondere Gefahren
- Warnung vor feuergefährlichen Stoffen

Treppenschnitt

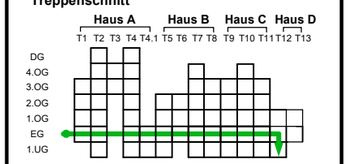

Hotel- und Verwaltungsgebäude
Rheinhafenstraße 7, 76133 Karlsruhe

Stand: 27.02.2025

Erstellt: T.Kremer