



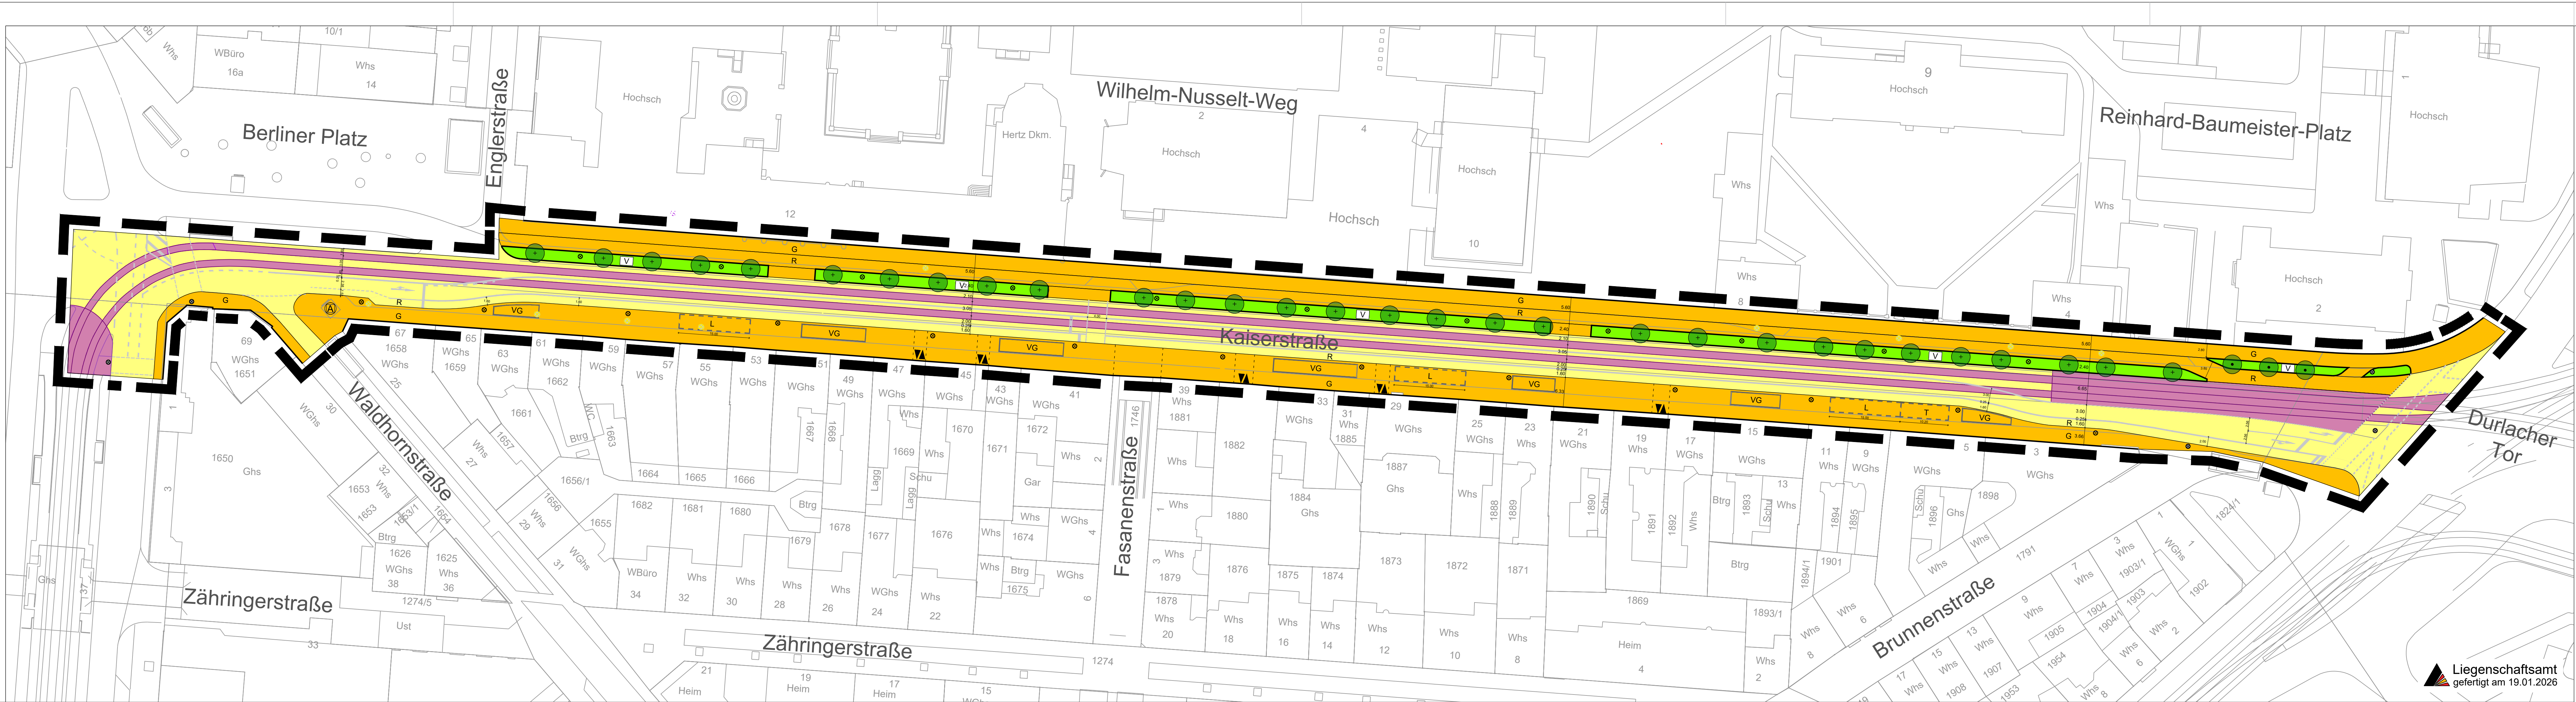

Bebauungsplan

"Östliche Kaiserstraße"

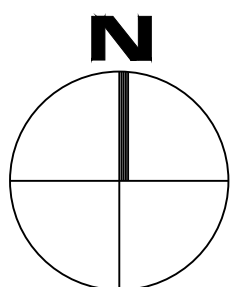

Vorentwurf

Maßstab: 1 : 500

Karlsruhe, 19. Januar 2026
Stadtplanungsamt:

Fassung: 28. Juli 2026

Liegenschaftsamt
geliefert am 19.01.2026

Zeichenerklärung Bebauungsplan Planungsrechtliche Festsetzungen nach BauGB


- Straßenbegrenzungslinie
- öffentliche Verkehrsfläche
- Aufteilung der Flächen als Hinweis
- Radfahrstreifen
- Gehweg
- Radweg
- Lieferzone
- Taxizone
- Verkehrsgrün
- Fläche für Bahnanlagen - Straßenbahn
- Verkehrsgrün
- zu pflanzende Bäume
- zu erhaltende Bäume
- Grenze des räumlichen Geltungsbereichs des Bebauungsplans

Sonstige Planzeichen als Festsetzung

- Überleitungsmast Fahrliegsanlage
- Rückbau Überleitungsmast Fahrliegsanlage

als nachrichtliche Übernahme

- Überleitungsmast Fahrliegsanlage Bestand
- Aufzug
- Ein- und Ausfahrt
- Straßenmarkierungen

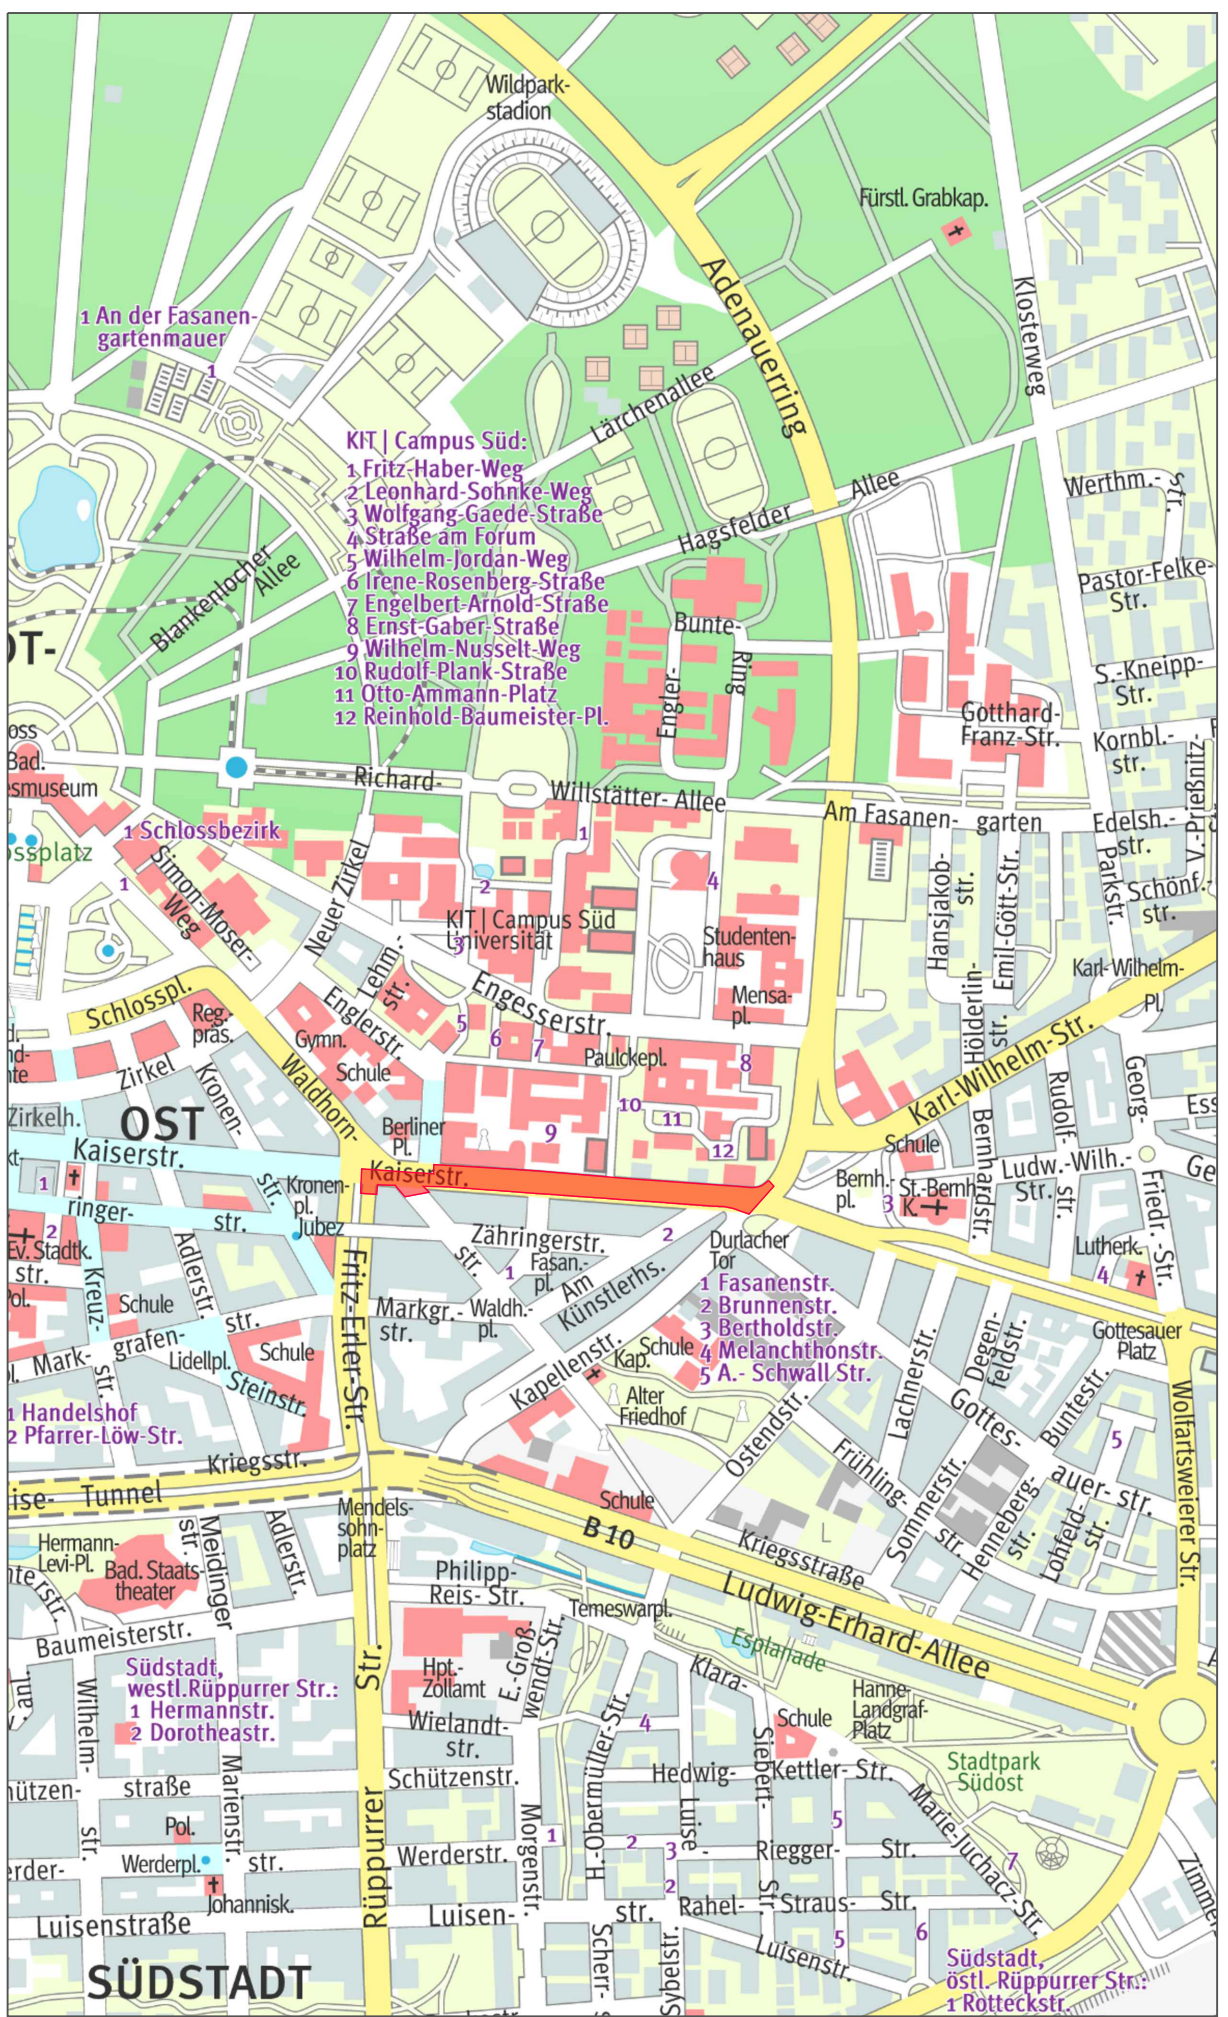

Übersicht Stadtplanausschnitt M. 1:10000