
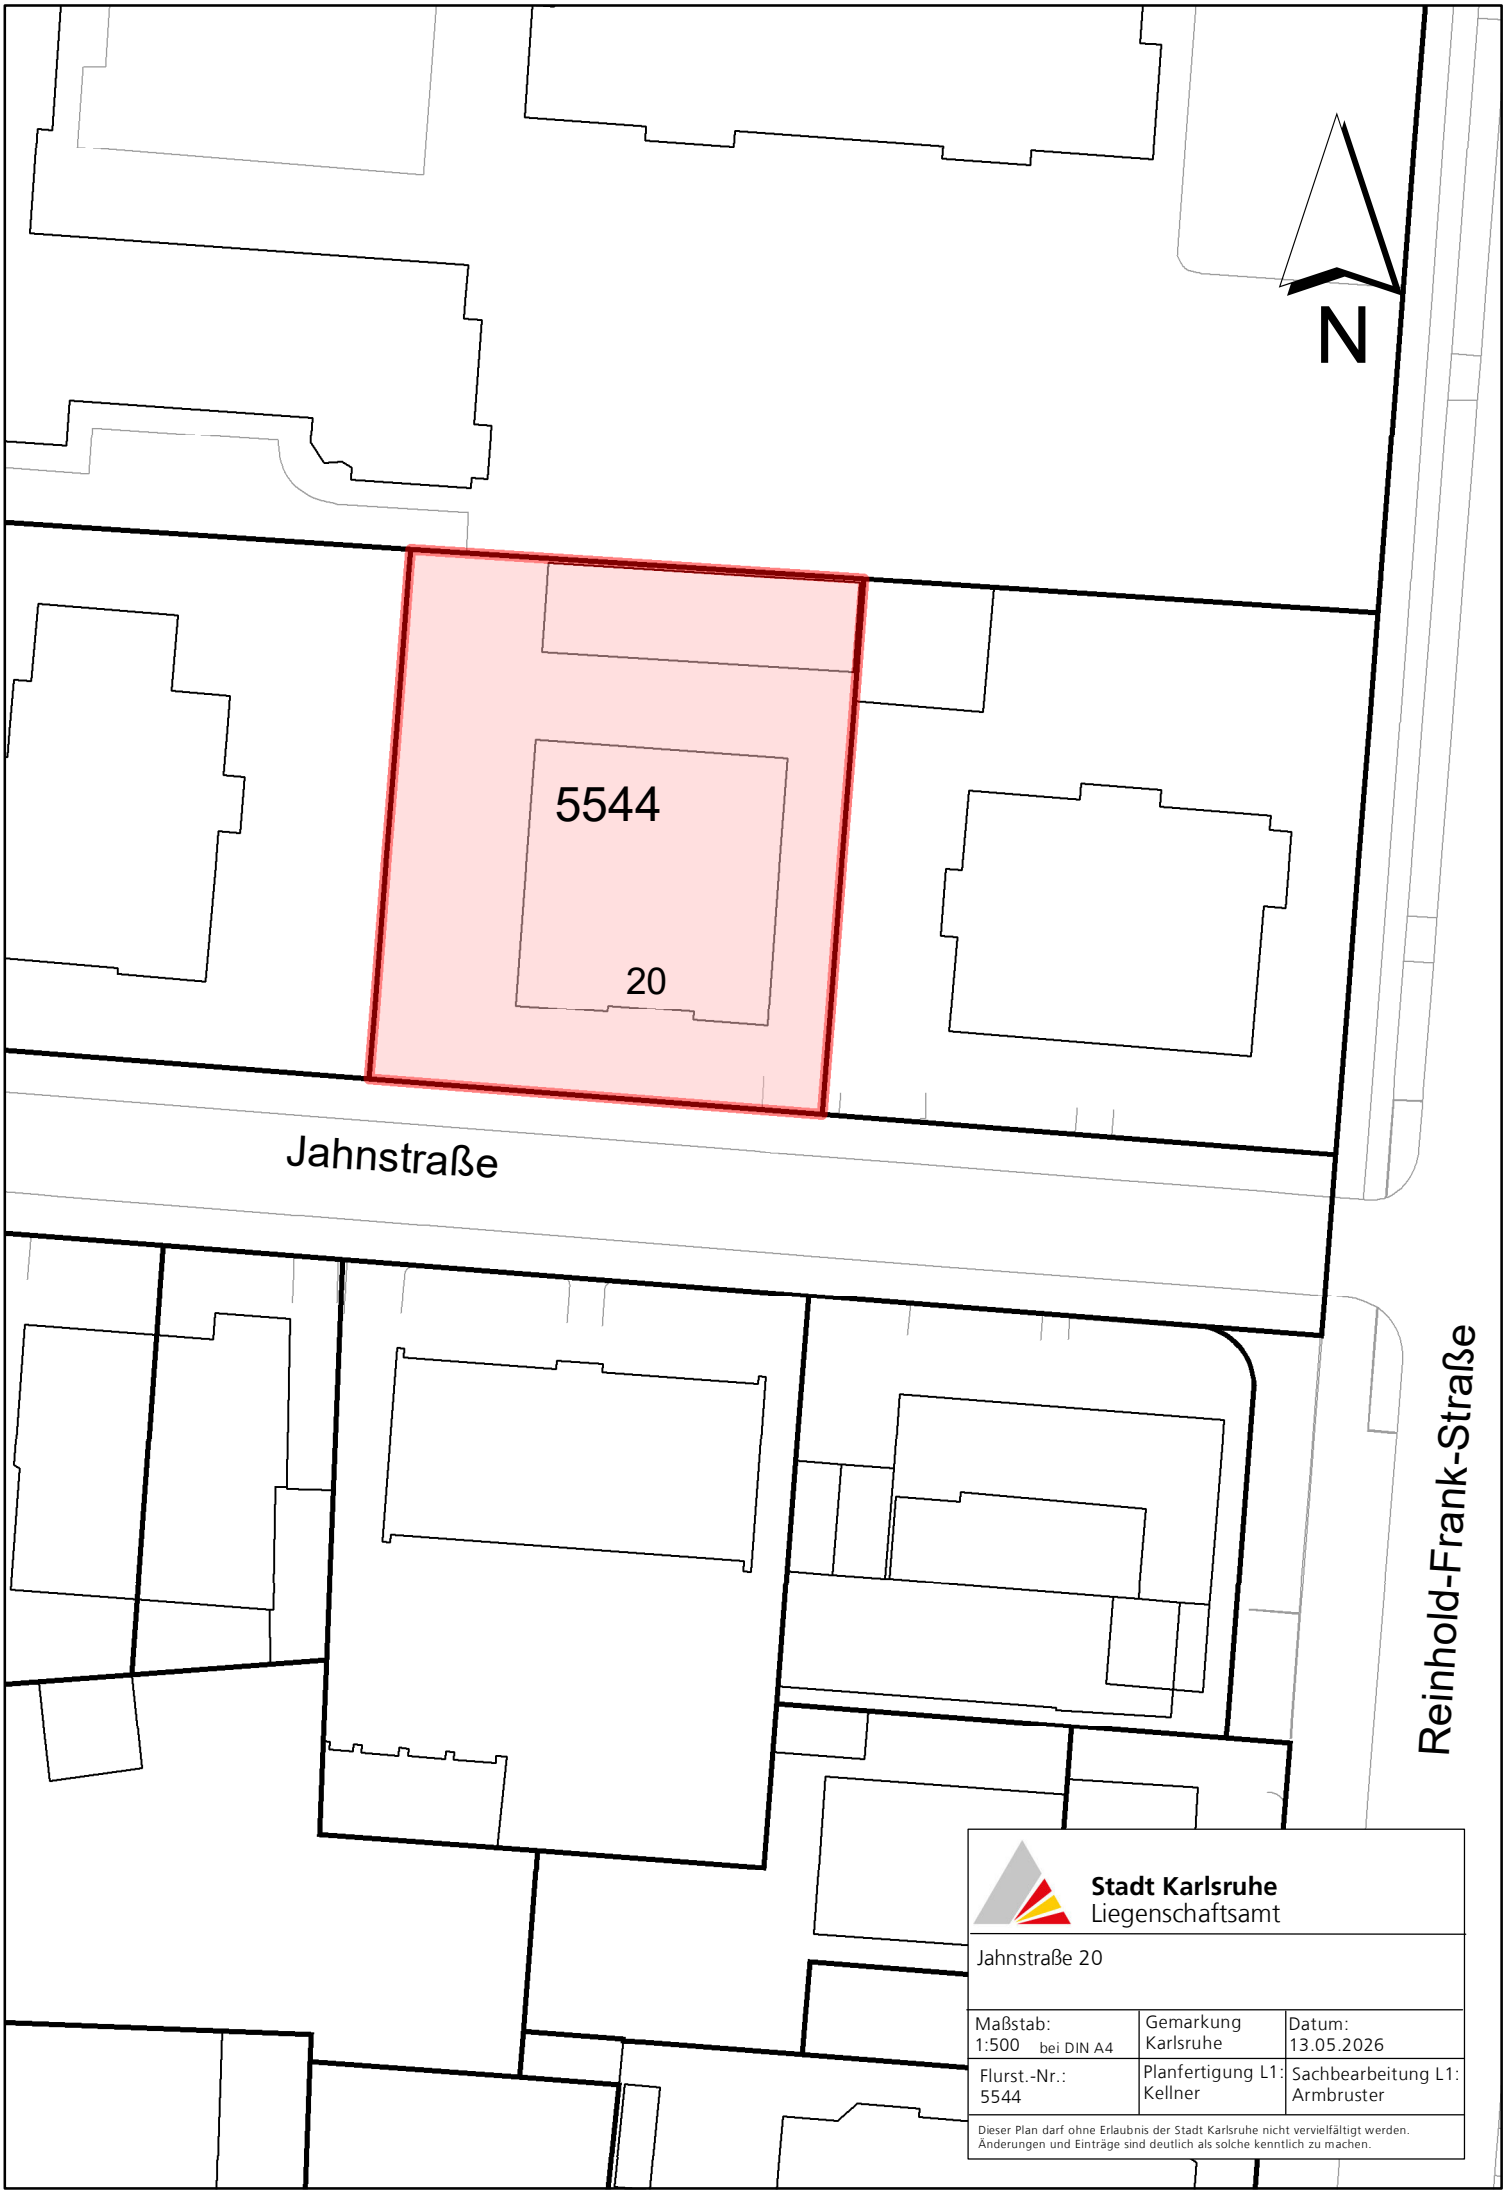


Stadt Karlsruhe
Liegenschaftsamt

Jahnstraße 20

Maßstab: 1:500 bei DIN A4	Gemarkung Karlsruhe	Datum: 13.05.2026
Flurst.-Nr.: 5544	Planfertigung L1: Kellner	Sachbearbeitung L1: Armbruster

Dieser Plan darf ohne Erlaubnis der Stadt Karlsruhe nicht vervielfältigt werden. Änderungen und Einträge sind deutlich als solche kenntlich zu machen.

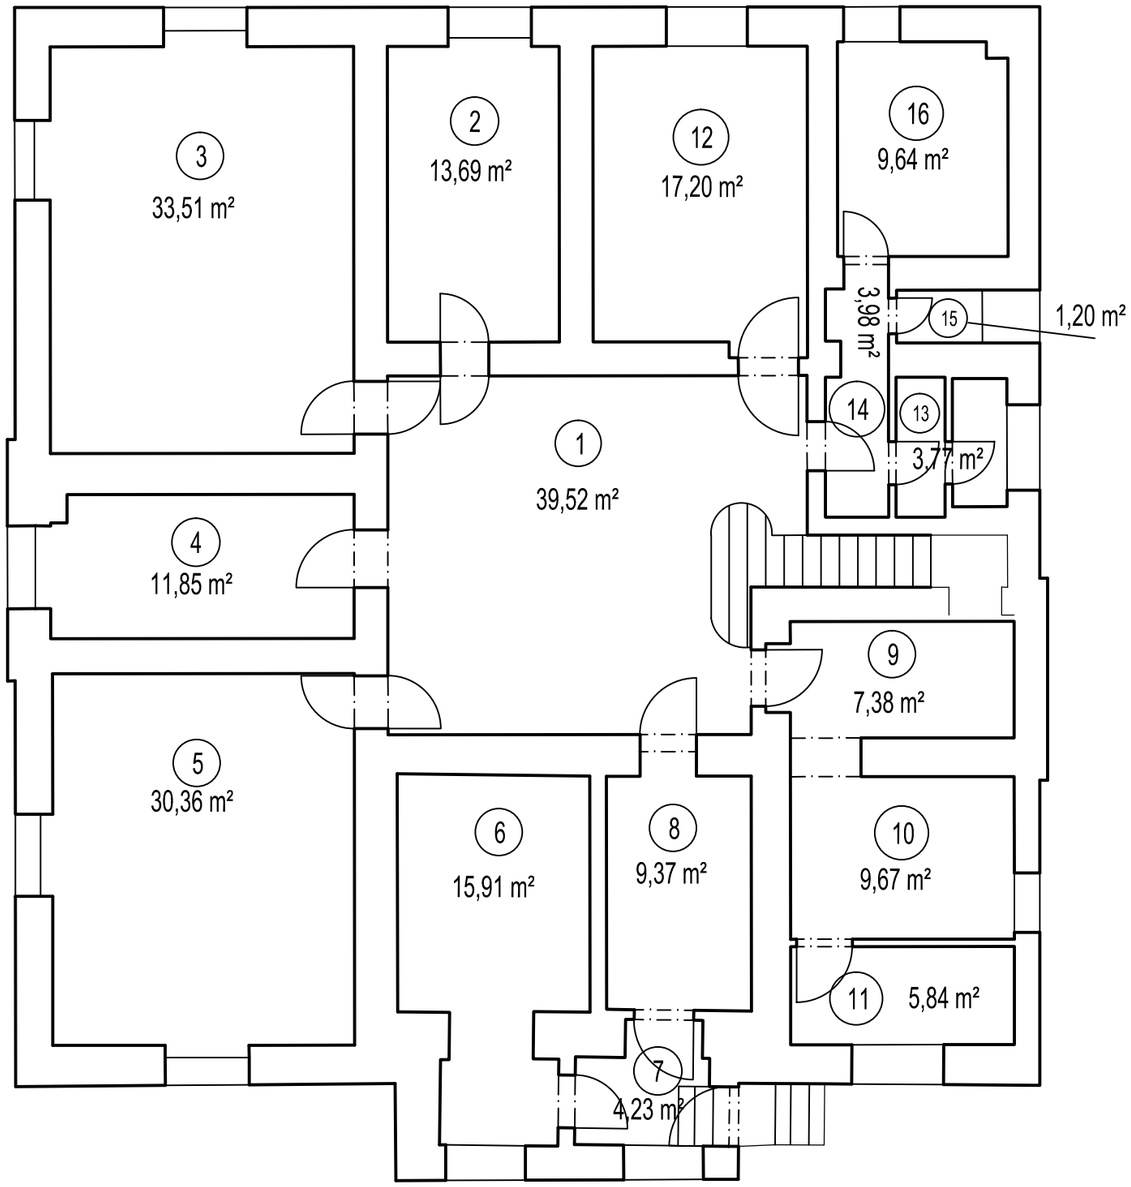




Stadt Karlsruhe
HGW Amt für Hochbau und Gebäudewirtschaft

Projekt
Jahnstr. 20
Badisches Konservatorium

Planungsstufe		Gebäude-Nr.
Bestand		241.1
Zeichnung		Zeichnungs-Nr.
Grundriss UG Stand 2005		
Maßstab	Blattgröße	Amtsleitung
1:100	A 3	
Bearbeiter	Datum	
ONe	08.08.14	

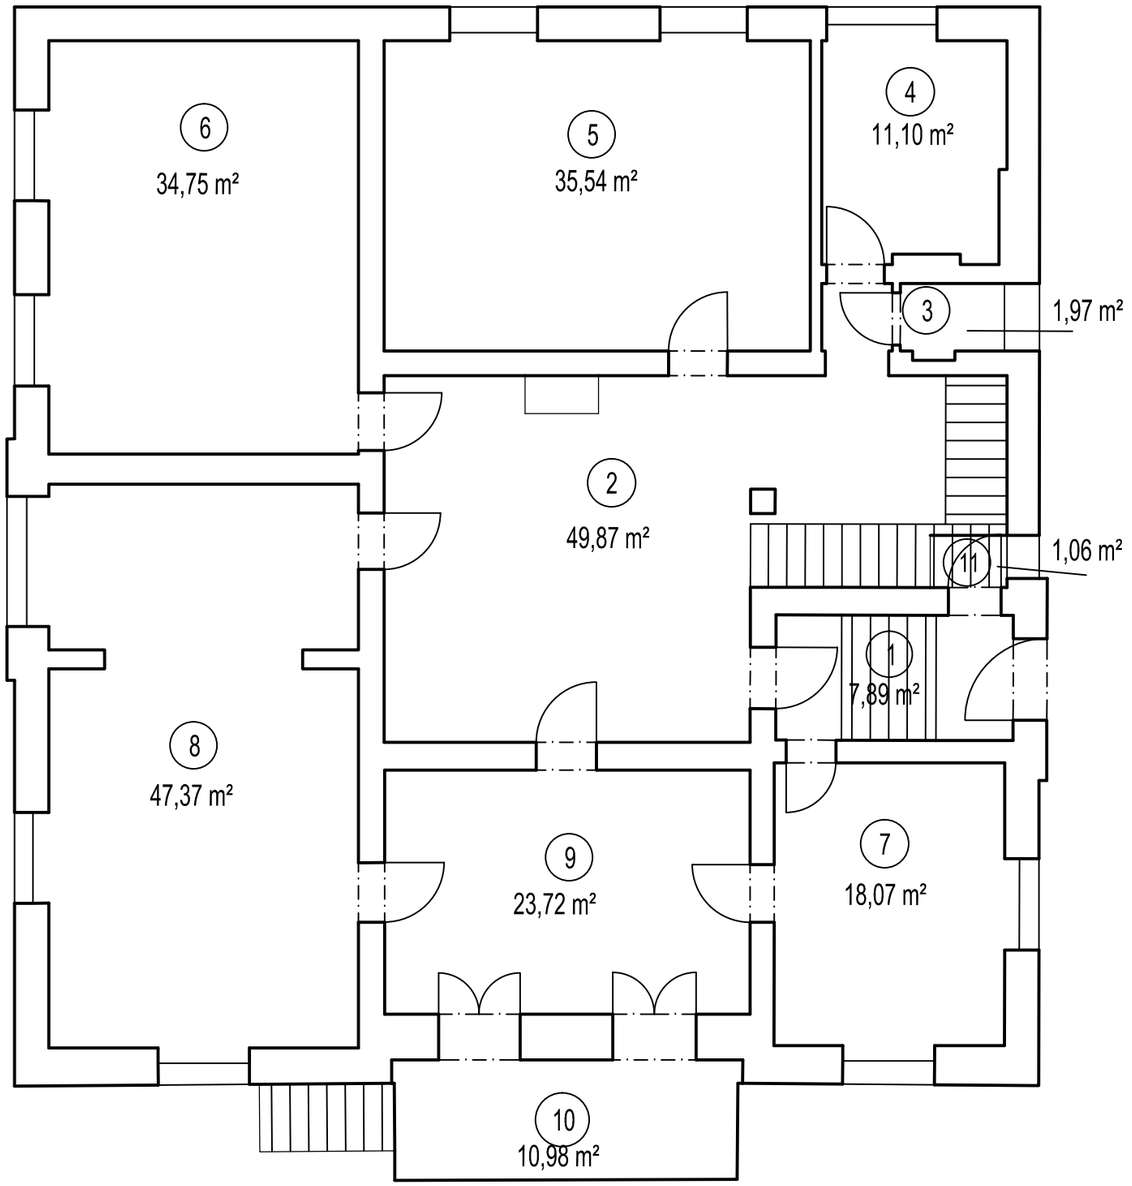




Stadt Karlsruhe
HGW Amt für Hochbau und Gebäudewirtschaft

Projekt
Jahnstr. 20
Badisches Konservatorium

Planungsstufe		Gebäude-Nr.
Bestand		241.1
Zeichnung		Zeichnungs-Nr.
Grundriss EG Stand 2005		
Maßstab	Blattgröße	Amtsleitung
1:100	A 3	
Bearbeiter	Datum	
ONe	08.08.14	

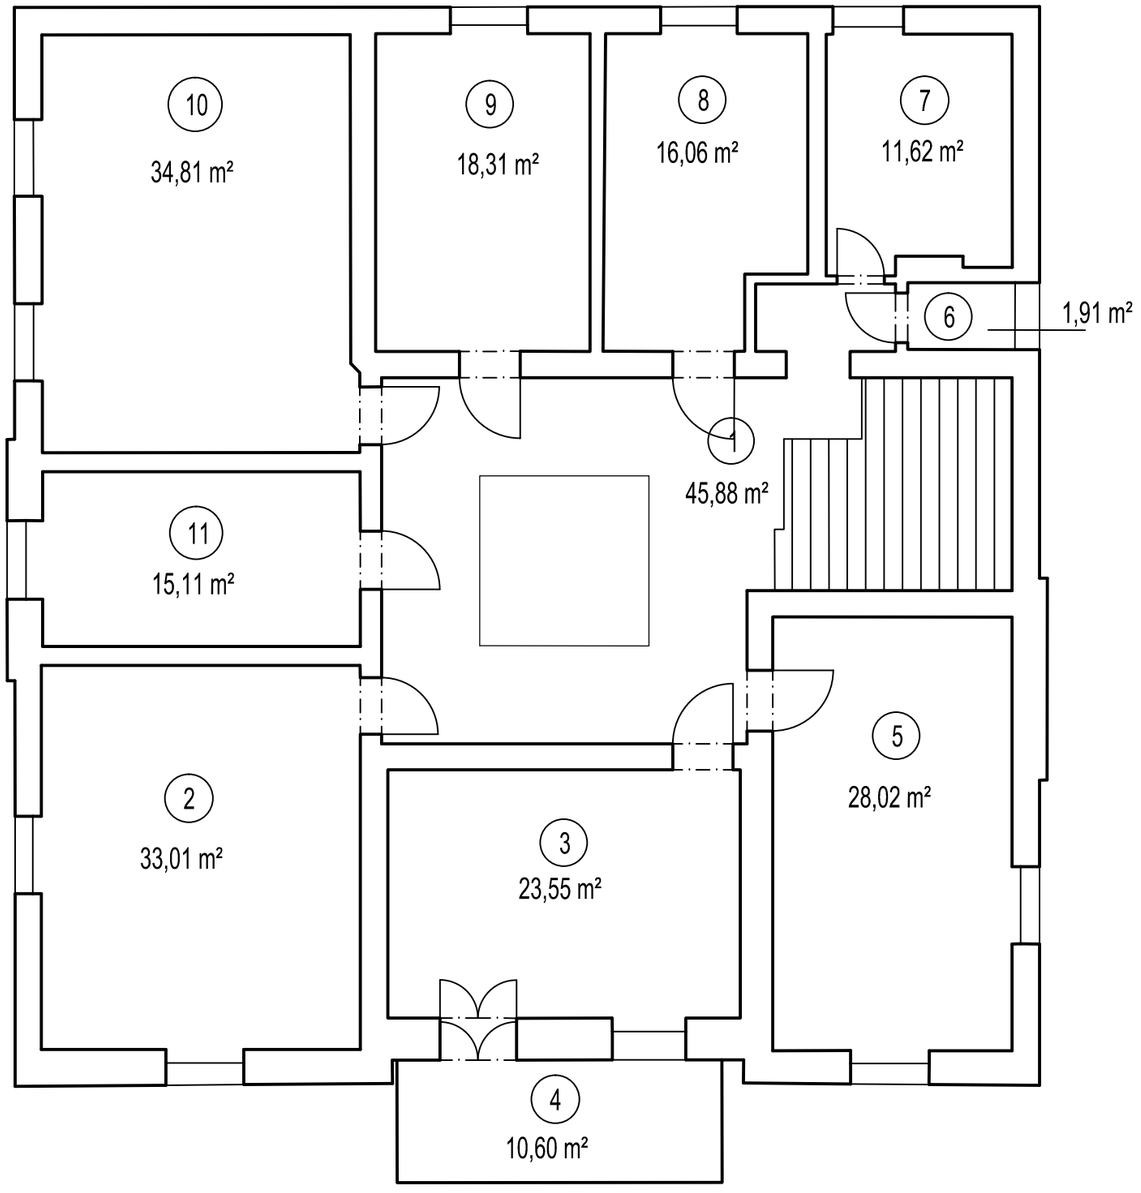




Stadt Karlsruhe
HGW Amt für Hochbau und Gebäudewirtschaft

Projekt
Jahnstr. 20
Badisches Konservatorium

Planungsstufe	Gebäude-Nr.
Bestand	241.1

Zeichnung	Zeichnungs-Nr.
Grundriss 1. OG Stand 2005	

Maßstab	Blattgröße	Amtsleitung
1:100	A 3	
Bearbeiter	Datum	
ONe	08.08.14	

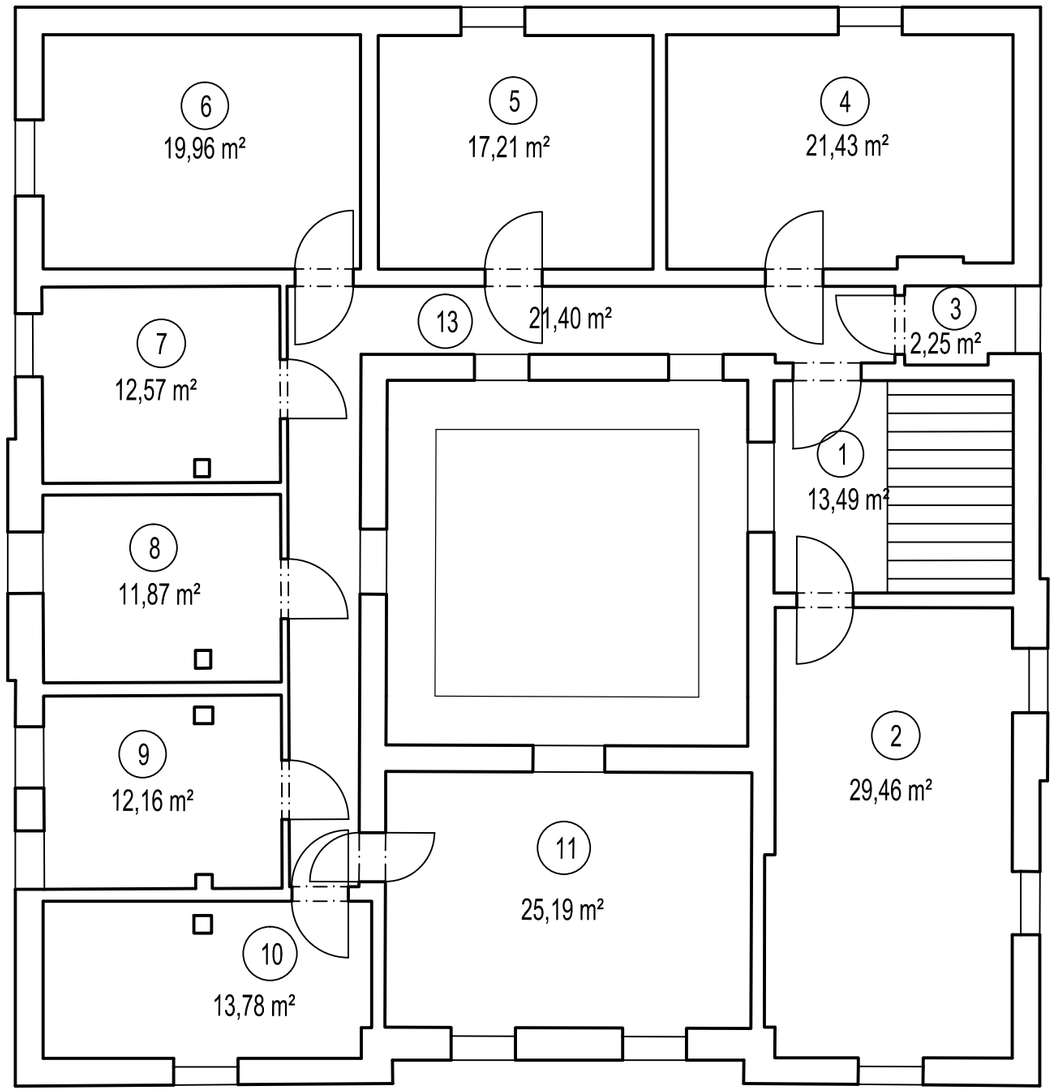





Stadt Karlsruhe
HGW Amt für Hochbau und Gebäudewirtschaft

Projekt
Jahnstr. 20
Badisches Konservatorium

Planungsstufe	Gebäude-Nr.
Bestand	241.1
Zeichnung: Grundriss 2. OG, Stand 2005	Zeichnungs-Nr.
Maßstab: 1:00	Blattgröße: A 3
Bearbeiter: ONe	Datum: 08.08.14
	Amtsleitung

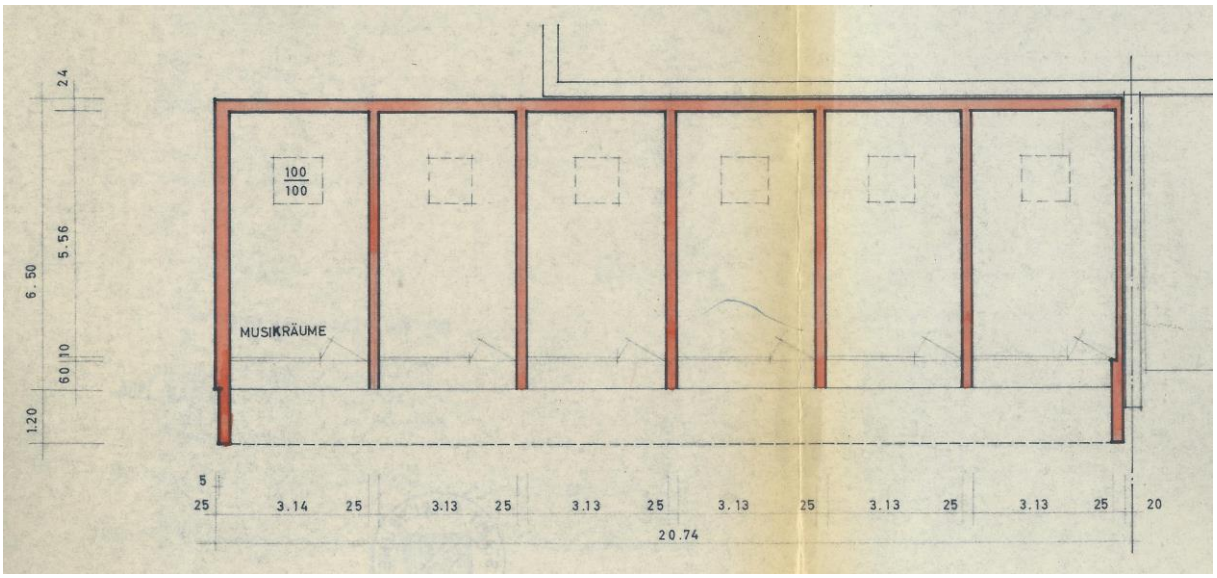
100
100
MUSIKRÄUME
6.50
1.20
60
10
5.56
24
5
25
3.14
25
3.13
25
3.13
25
3.13
25
3.13
25
3.13
25
20
20.74

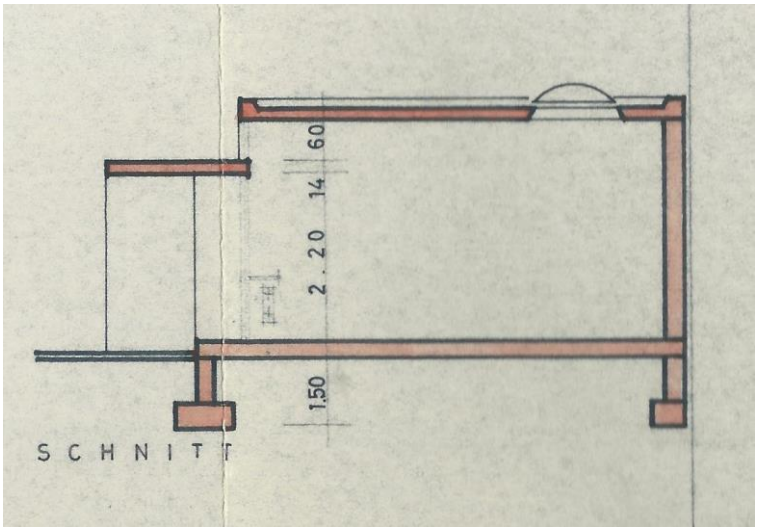
60
14
2.20
1.50
SCHNITT